


# kelder -1


schaal 1/50

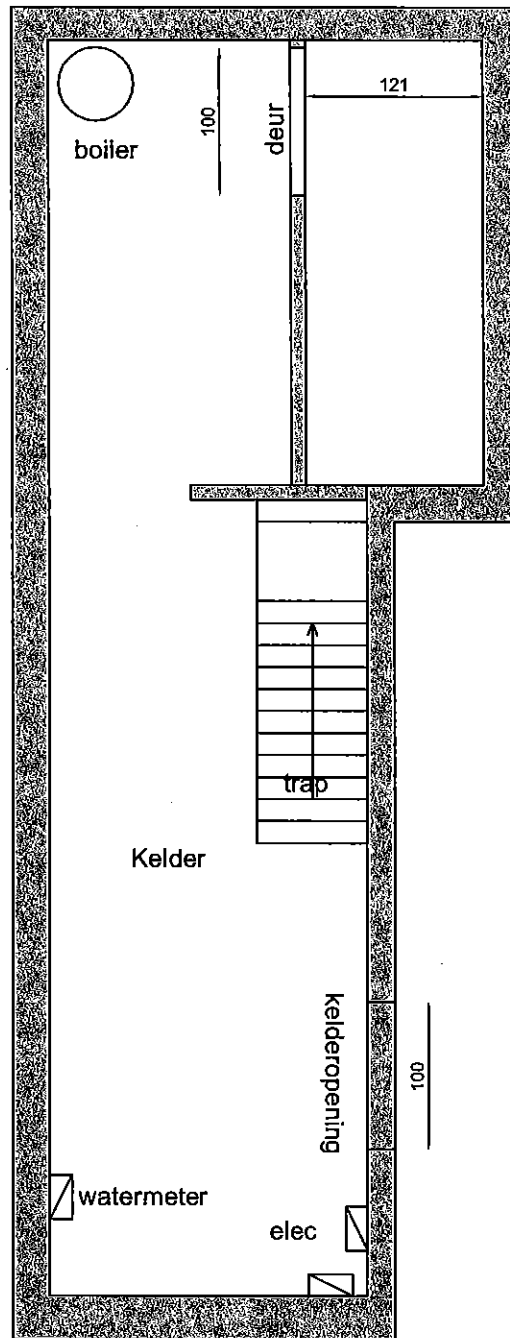

voorzijde


# gelijkvloers

schaal 1/50

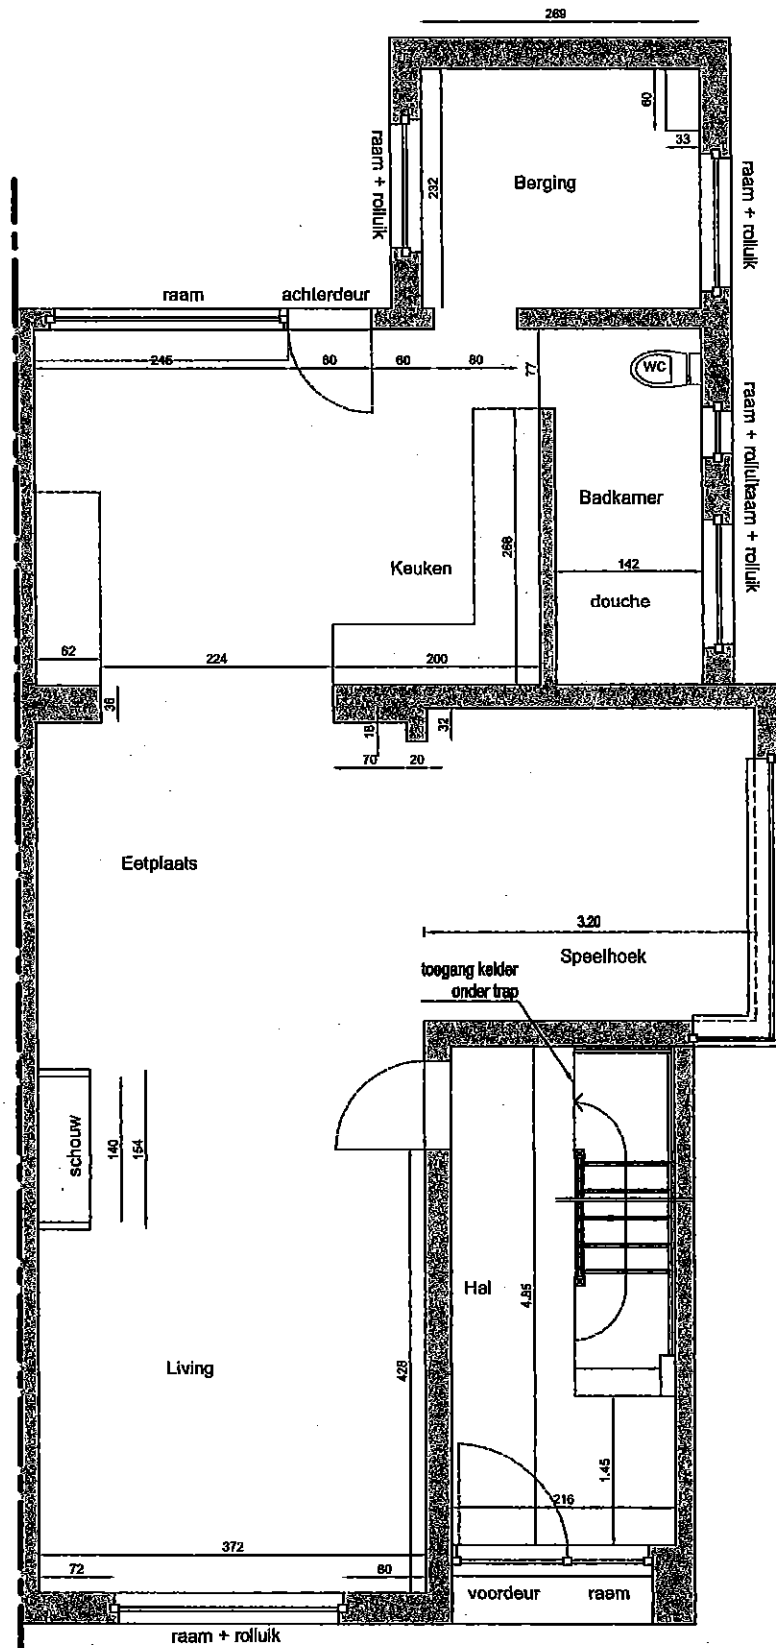

# verdiep +1

schaal 1/50

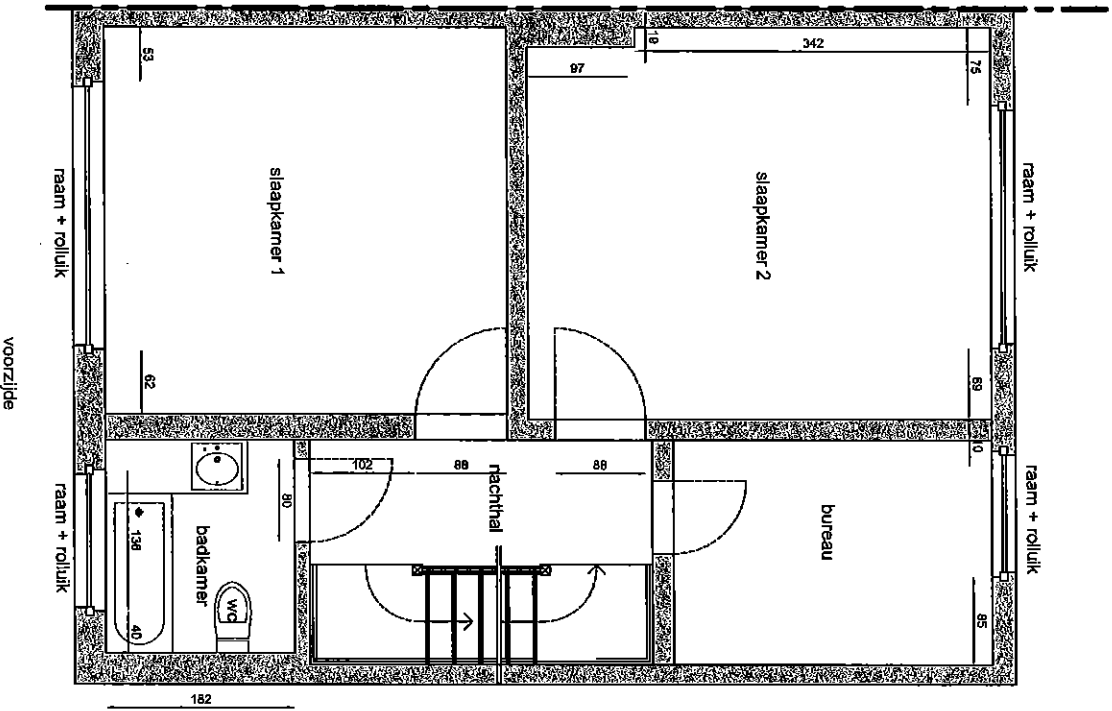

# verdiep +2

schaal 1/50

