

Verslag van onderzoek / Rapport de contrôle

Verslagnummer: N° de rapport:	176/2017/6/2/7	Datum van bezoek: Date de visite:	2/06/2017
Opdrachtgever: Donneur d'ordre:	REMASTERS BVBA Kapelstraat 112 - 2840 RUMST BTW BE 0809.359.387	IK: CI:	
Distributienetbeheerder: Gestionnaire de réseau:	Eandis	Nr teller: N° compteur: Nr teller nachttarief: N° compteur tarif de nuit:	EA N-nr: N° EAN:
Plaats van het onderzoek: Lieu du contrôle:	Oude Brouwerijstraat 28 - 2840 RUMST		
Eigenaar: Propriétaire:	JANSENS Kardinaal Cardijnstraat 7 - 2840 RUMST		
Installateur:		BTW/TVA:	
Gebruikte interne procedure: Procédure interne utilisée:	F-ELSZ71/RIJW1 (Periodieke controle van 1 rijwoning)		

Beschrijving van de gecontroleerde installatie / description de l'installation contrôlée:

Aard van onderzoek: AREI / Genre de contrôle:	RGIE	Art. hh: 86 -	Art. onderzoek: 271						
Onderzoek: / Contrôle:	Woning/Maison								
TT - net/spanning: / Réseau TT - tension:	Meter / Bord verbinding / Liaison compteur-tableau:	Max. beveiliging / Protection max.:							
1x400V+N	2 x 10 mm ² VOB	40A							
Aardelektrode / Electrode de terre:	Pen/Piquets 14.32 Ohm	Isolatie / Isolement: 8.31 MOhm	Aantal verdeelborden / Nombre de tableaux: 1						
Differentieelschakelaars/Interrupteurs différentiels:	Aantal eindstroombanen / Nombre de circuits terminaux: 18								
In(A)	Δ In (mA)	Type	Eindstromenbanen / terminaux	TestΔIn	1.ΔIn	AREI/RGIE			
40A	300mA	A/s	18	OK	OK	271			
40A	30mA	A/s	18	OK	OK	271			
Visueel nazicht Algemeen: Contrôle visuel général:	OK	Rechtstreekse aanraking: Contact direct:	OK	Onrechtstreekse aanraking: Contact indirect:	OK	Aansluitingen: Raccordements:	OK	Equipotentiale verbindingen: Liaisons équipotentielle:	OK

Inbreuken / Infractions:

Bijkomende inbreuken / Infractions supplémentaires:

Opmerkingen / Remarques:

Nota's / Notes:

Verlichting te plaatsen

RAPP.ELS - NF - 02.09.2015

176/2017/6/2/7

Algemene voorwaarden: op aanvraag of via website / Termes et Conditions: sur demande ou via notre site internet

RPR Brussel

KBC IBAN: BE79 7341 1260 0033

BELFIUS IBAN: BE83 0682 1176 9215

www.electro-test.be

BTW/TVA: BE 0434.433.603

BIC-adres: KREDBEBB

BIC-adres: GKCCBEBB

info@electro-test.be

**Besluit / Conclusion:**

De elektrische installatie voldoet aan de voorschriften van het A.R.E.I. / L'installation électrique est conforme aux prescriptions du R.G.I.E.

De volgende periodieke controle moet worden uitgevoerd binnen de door de van kracht zijnde reglementering voorgeschreven termijn (art. 271 A.R.E.I.) / Le prochain contrôle périodique est à effectuer dans le délai prescrit par la réglementation en vigueur (art. 271 R.G.I.E.)

Volgend controlebezoek / Prochaine visite de contrôle: 2/06/2042


**Naam en handtekening van de inspecteur, voor de directeur,
Nom et signature de l'inspecteur, pour le directeur,
VISUM (Datum / Date):**

AYDEMIR Bilgin

Herinnering van de reglementaire voorschriften: a) de verplichting het P.V. van het controlebezoek te bewaren in het dossier van de elektrische installatie; b) de verplichting in het dossier elke wijziging aangebracht aan de elektrische installatie te vermelden; c) de verplichting de F.O.D. die Energie onder zijn bevoegdheid heeft onmiddellijk in te lichten over elk ongeluk aan personen overkomen en rechtstreeks of onrechtstreeks te wijten aan de aanwezigheid van elektriciteit; d) de verplichting, wanneer er overtredingen zijn vastgesteld tijdens het controleonderzoek, een nieuw controleonderzoek te doen verrichten door hetzelfde erkend organisme om na te gaan of na afloop van de termijn van één jaar de overtredingen verdwenen zijn. Indien tijdens dat tweede onderzoek wordt vastgesteld dat er nog overtredingen overblijven, moet het erkend organisme een kopie van het proces-verbaal van het controleonderzoek sturen naar de Algemene Directie Energie die belast is met het hoog toezicht op de huishoudelijke elektrische installatie.

Rappel des prescriptions réglementaires: a) l'obligation de conserver le P.V. de visite de contrôle dans le dossier de l'installation électrique; b) l'obligation de renseigner dans le dossier toute modification intervenue dans l'installation électrique; c) l'obligation d'aviser immédiatement le S.P.F. ayant l'Energie dans ses attributions, de tout accident survenu aux personnes et dû, directement ou indirectement, à la présence d'électricité. d) l'obligation lorsque des infractions ont été constatées lors de la visite de contrôle, de faire effectuer une nouvelle visite de contrôle par le même organisme agréé afin de vérifier la disparition des infractions au terme du délai d'un an. Dans le cas où, lors de cette seconde visite, des infractions subsistent, l'organisme agréé se doit d'envoyer une copie du procès-verbal de visite de contrôle à la Direction générale de l'Energie préposée à la haute surveillance des installations électriques domestiques.

2e Verdieping

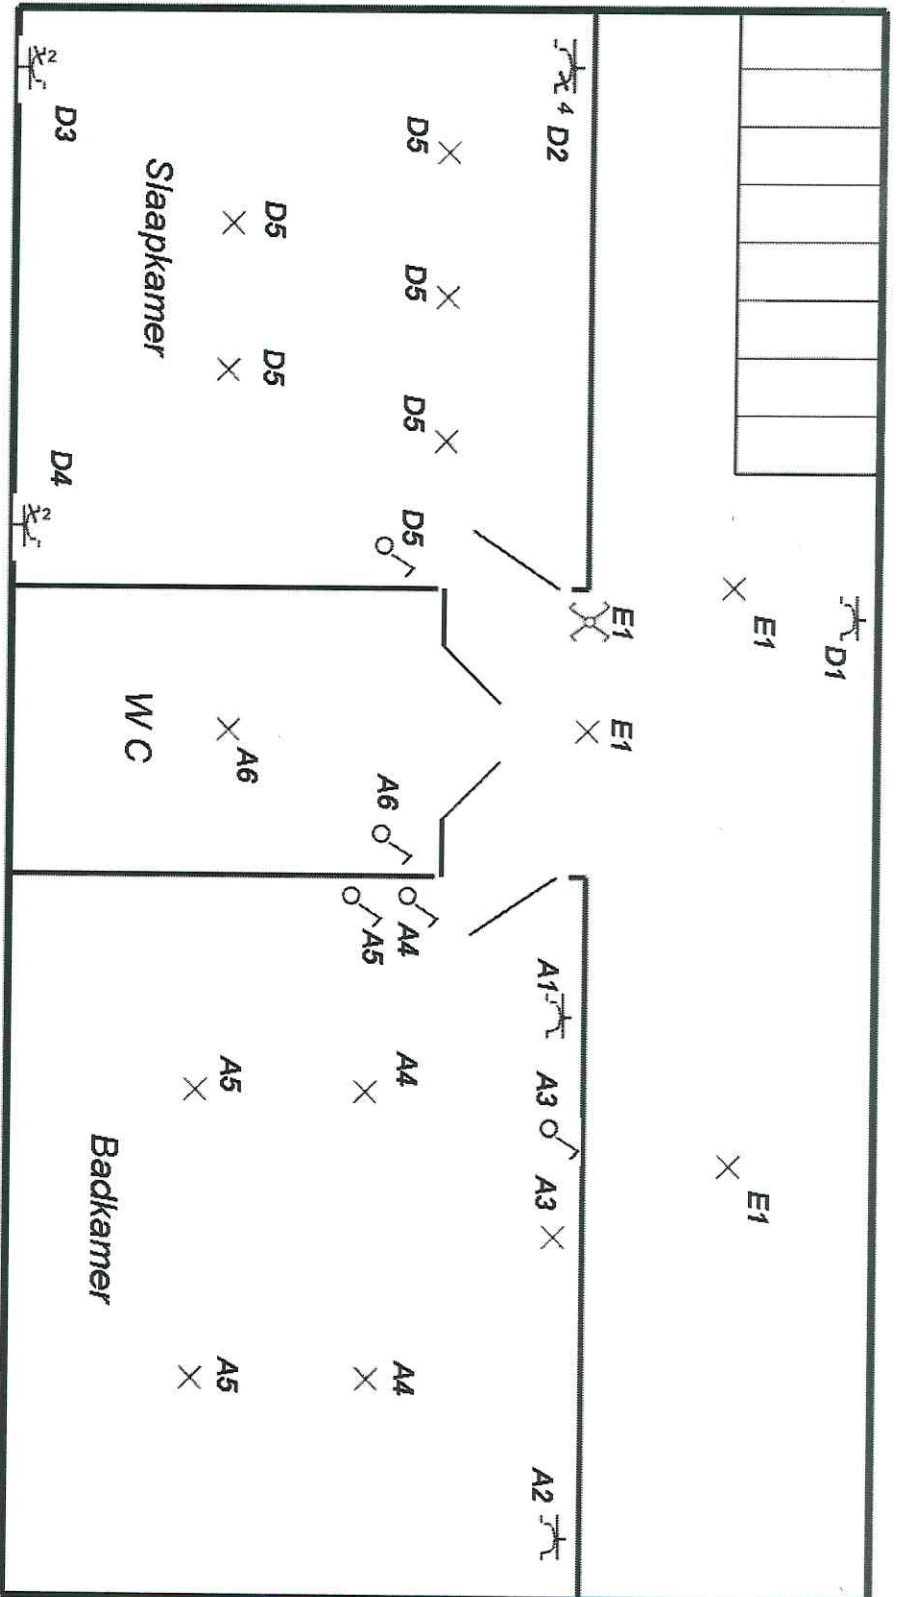


Adres van uitvoering: Oude Brouwerijstraat 28
 2840 Rumst
 Eigenaar van de installatie: Willem Jansen

Handtekening:




3e Verdieping

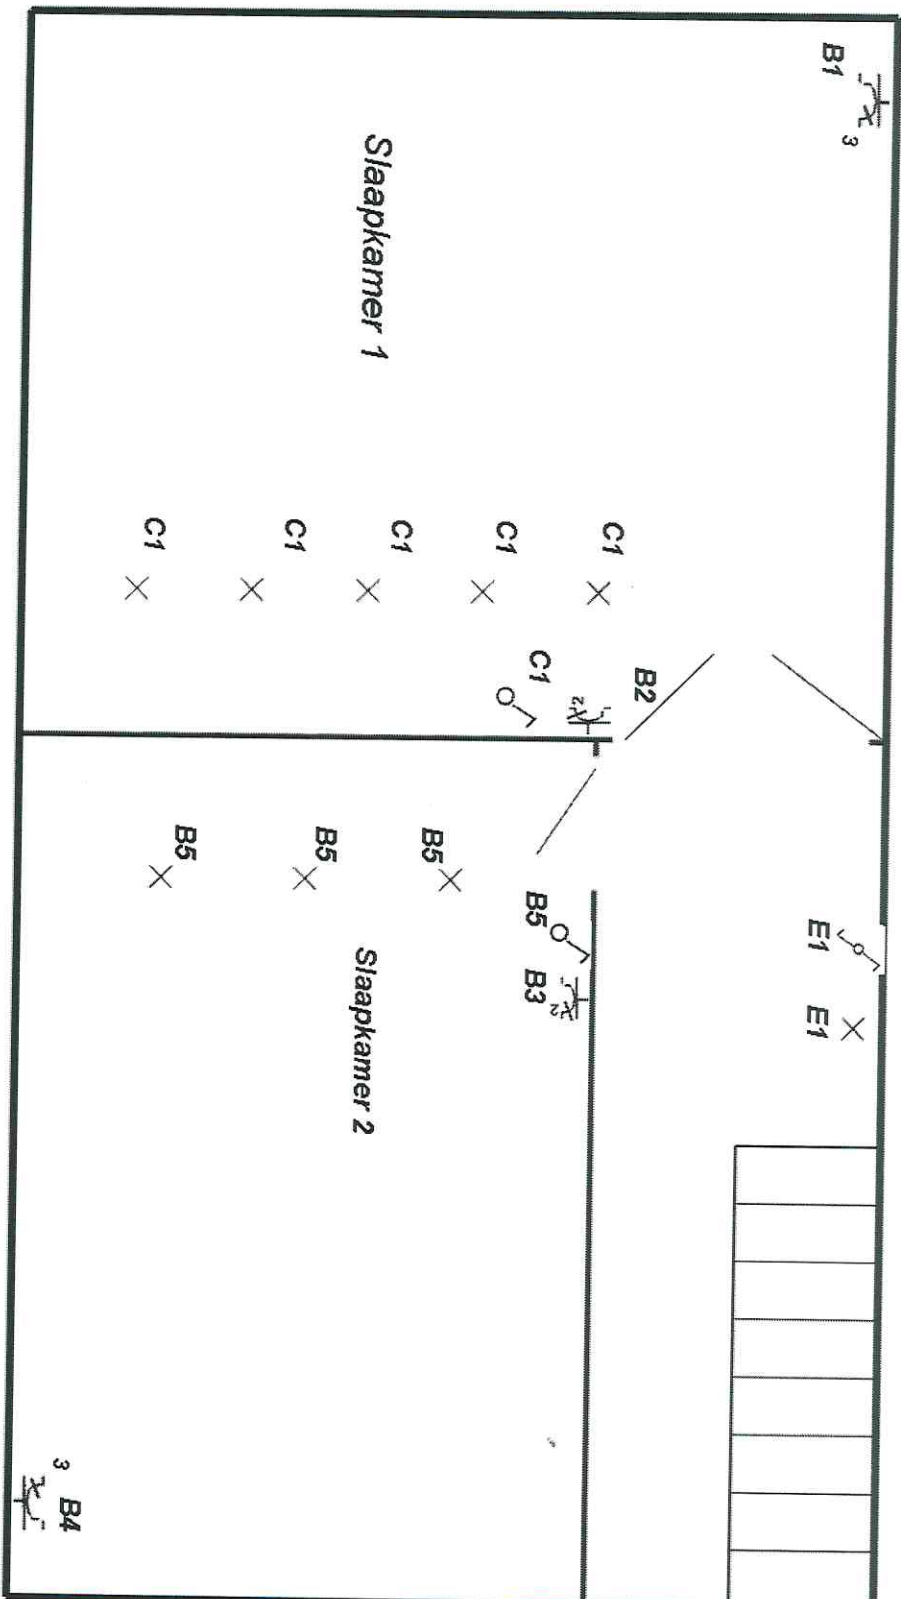

Adres van uitvoering: Oude Brouwerijstraat 28
2840 Rumst
Eigenaar van de installatie: Willem Jansen

Handtekeningen:

ELECTROTEST
Bilgin Aydemir
Inspecteur
bilgin_aydemir@electro-test.be
Gsm 0475 7538 11

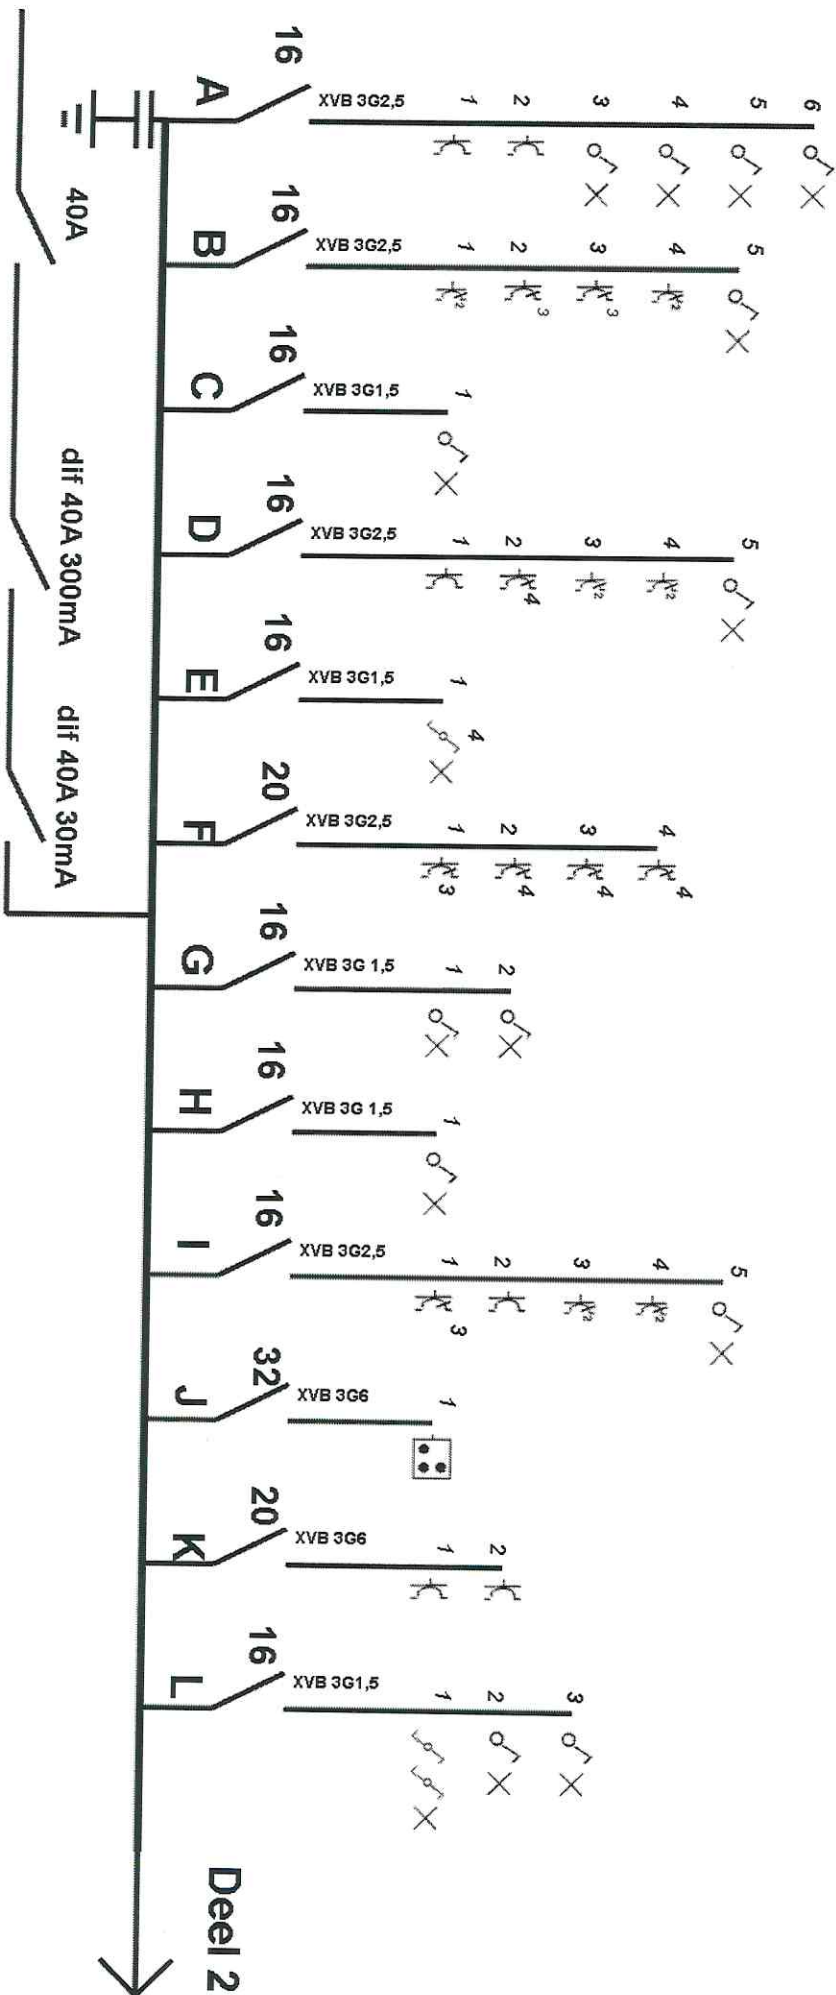


Adres van uitvoering: Oude Brouwerijstraat 28
 2840 Rumst
 Eigenaar van de installatie: Willem Jansen

Handtekeningen:

ELECTROTRUST
 Bilgin Aydemir
 Bilgin Aydemir@electro-trust.nl
 Gem 0475 75 50 11

2.6.14

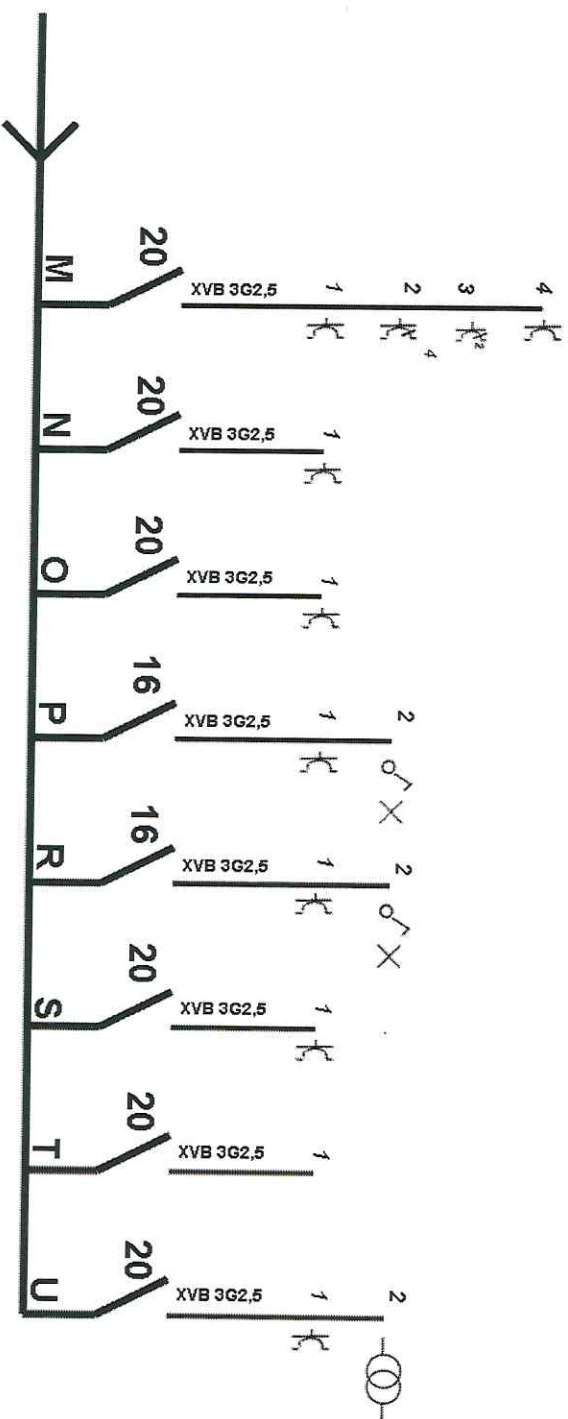

Adres van uitvoering: Oude Brouwerijstraat 28
2840 Rumst
Eigenaar van de installatie: Willem Jansen

Handtekeningen:

ELECTRIK
ELECTRIK
Janssen
ingenieur
bilgin_aydinli@electric-est.nl
Gsm: 0475 78 30 71