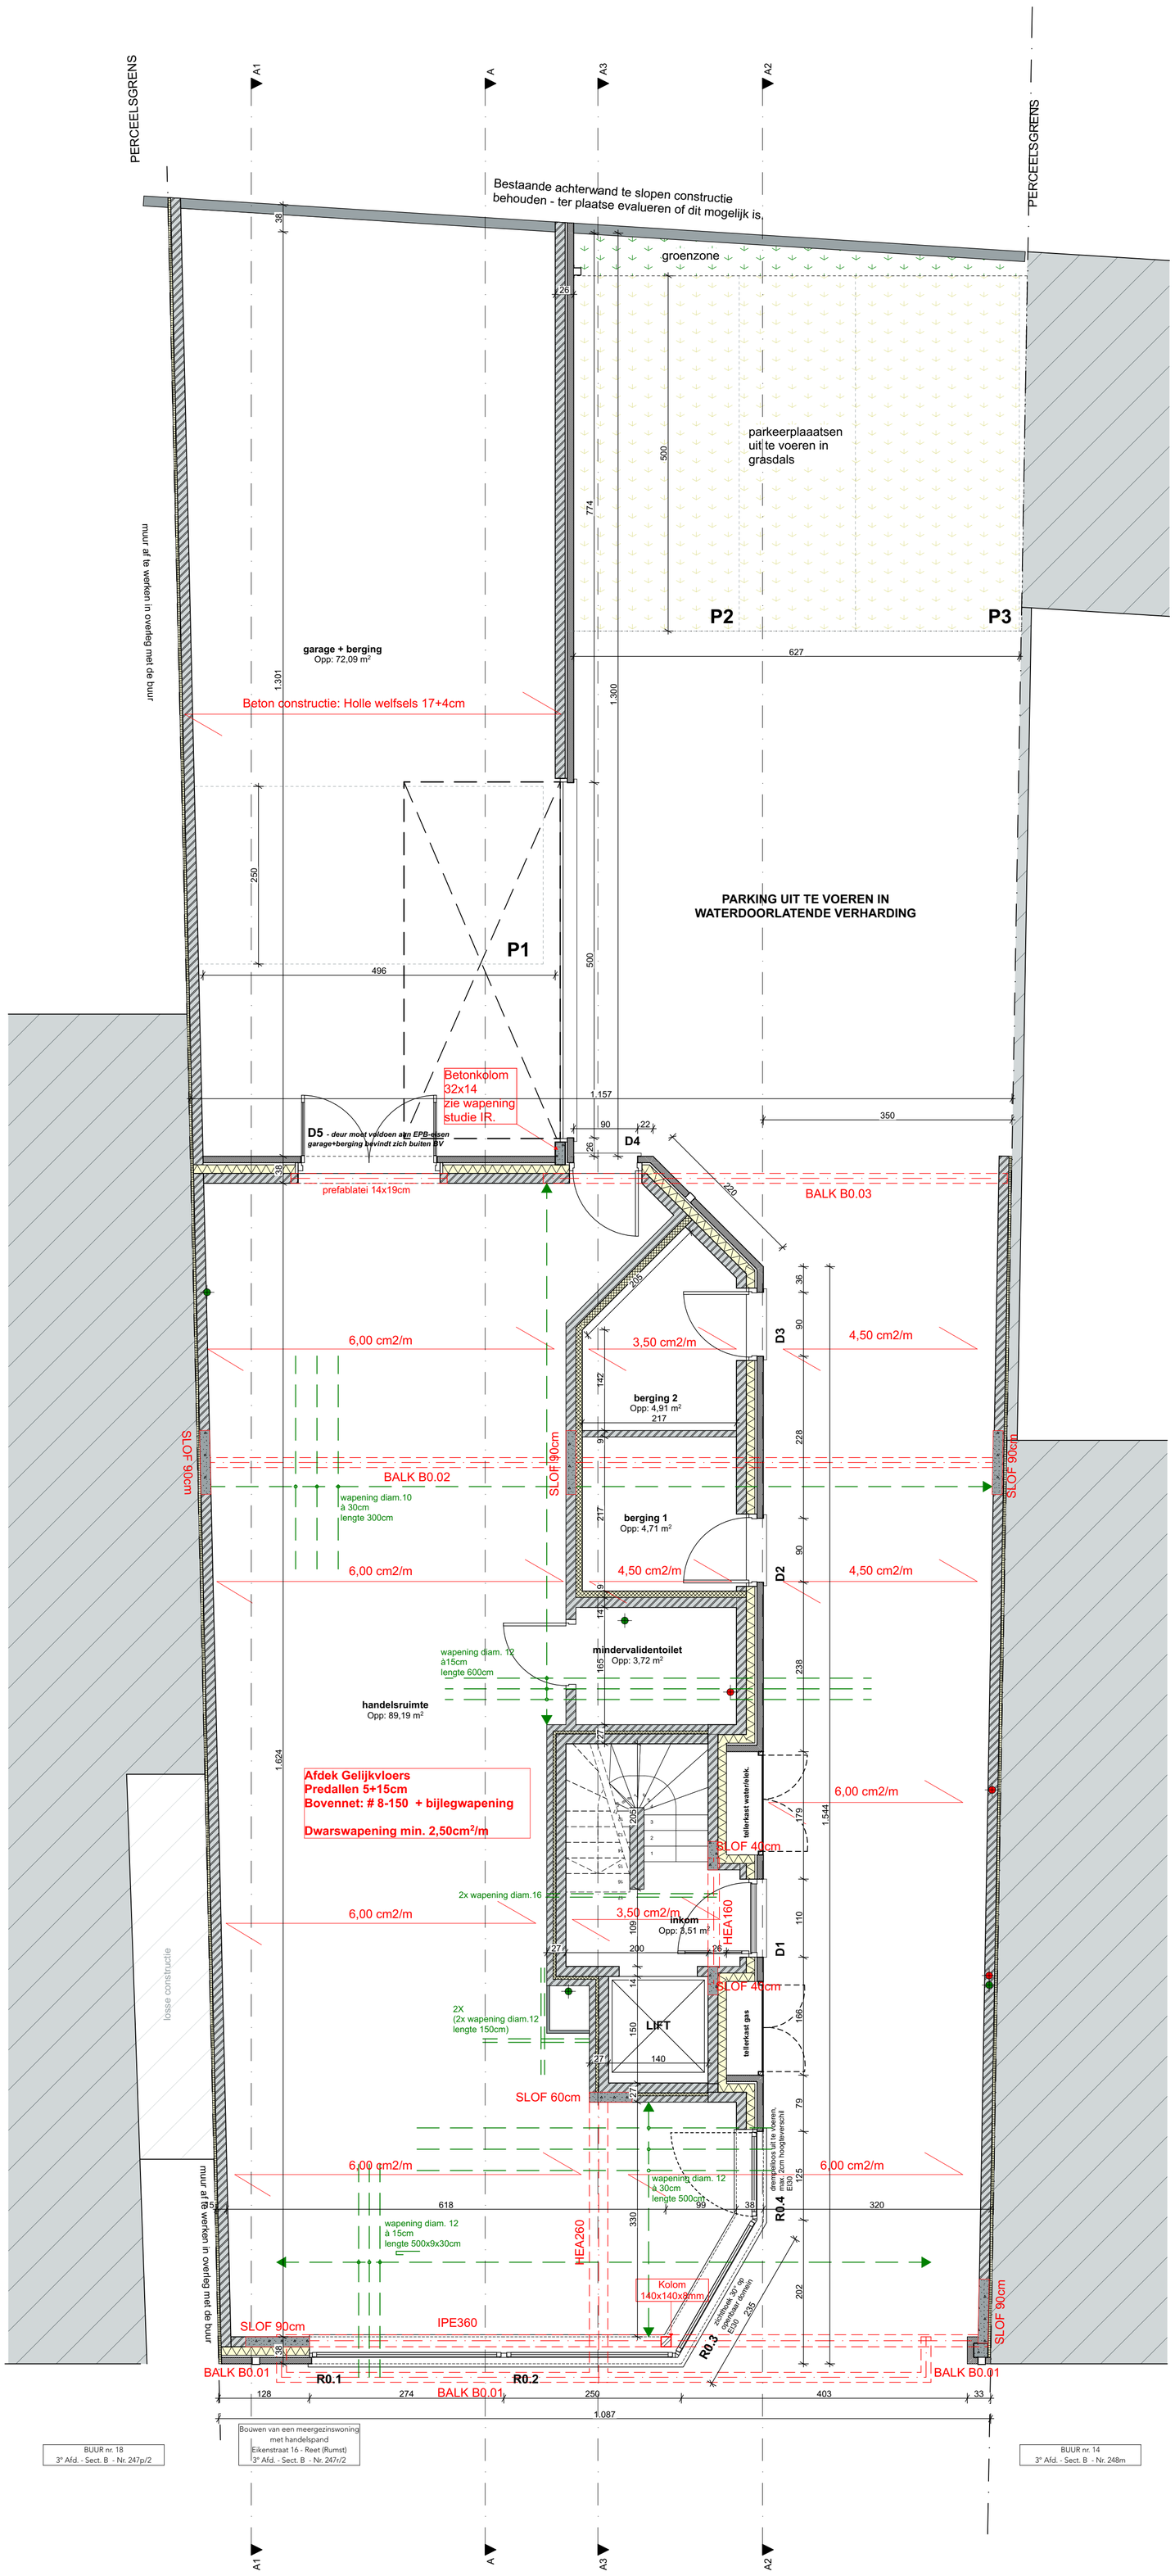

P_N	0 Gelijkvloers - nieuwe toestand
1:50	SCHAAL (in centimeter)

Marckx Architecten
Architectenbureau Jan Marckx bvba
Kon. Astridplein 2a
Reet
TEL 03 844 24 23
info@marckxarchitecten.be

Opdracht:
Bouwen van een meergezinswoning
met handelsruimte

Gelegen: Eikenstraat 16 - 2840 Reet
Gekadastreerd 3e afdeling sectie B nummer 247r/2

Dossiernr.
20068

Opdrachtgever :
Hanti nv

Datum :
29/08/2022

Plannr.
BA_20068_P_N_02