





VOORGEVEL - 1:100

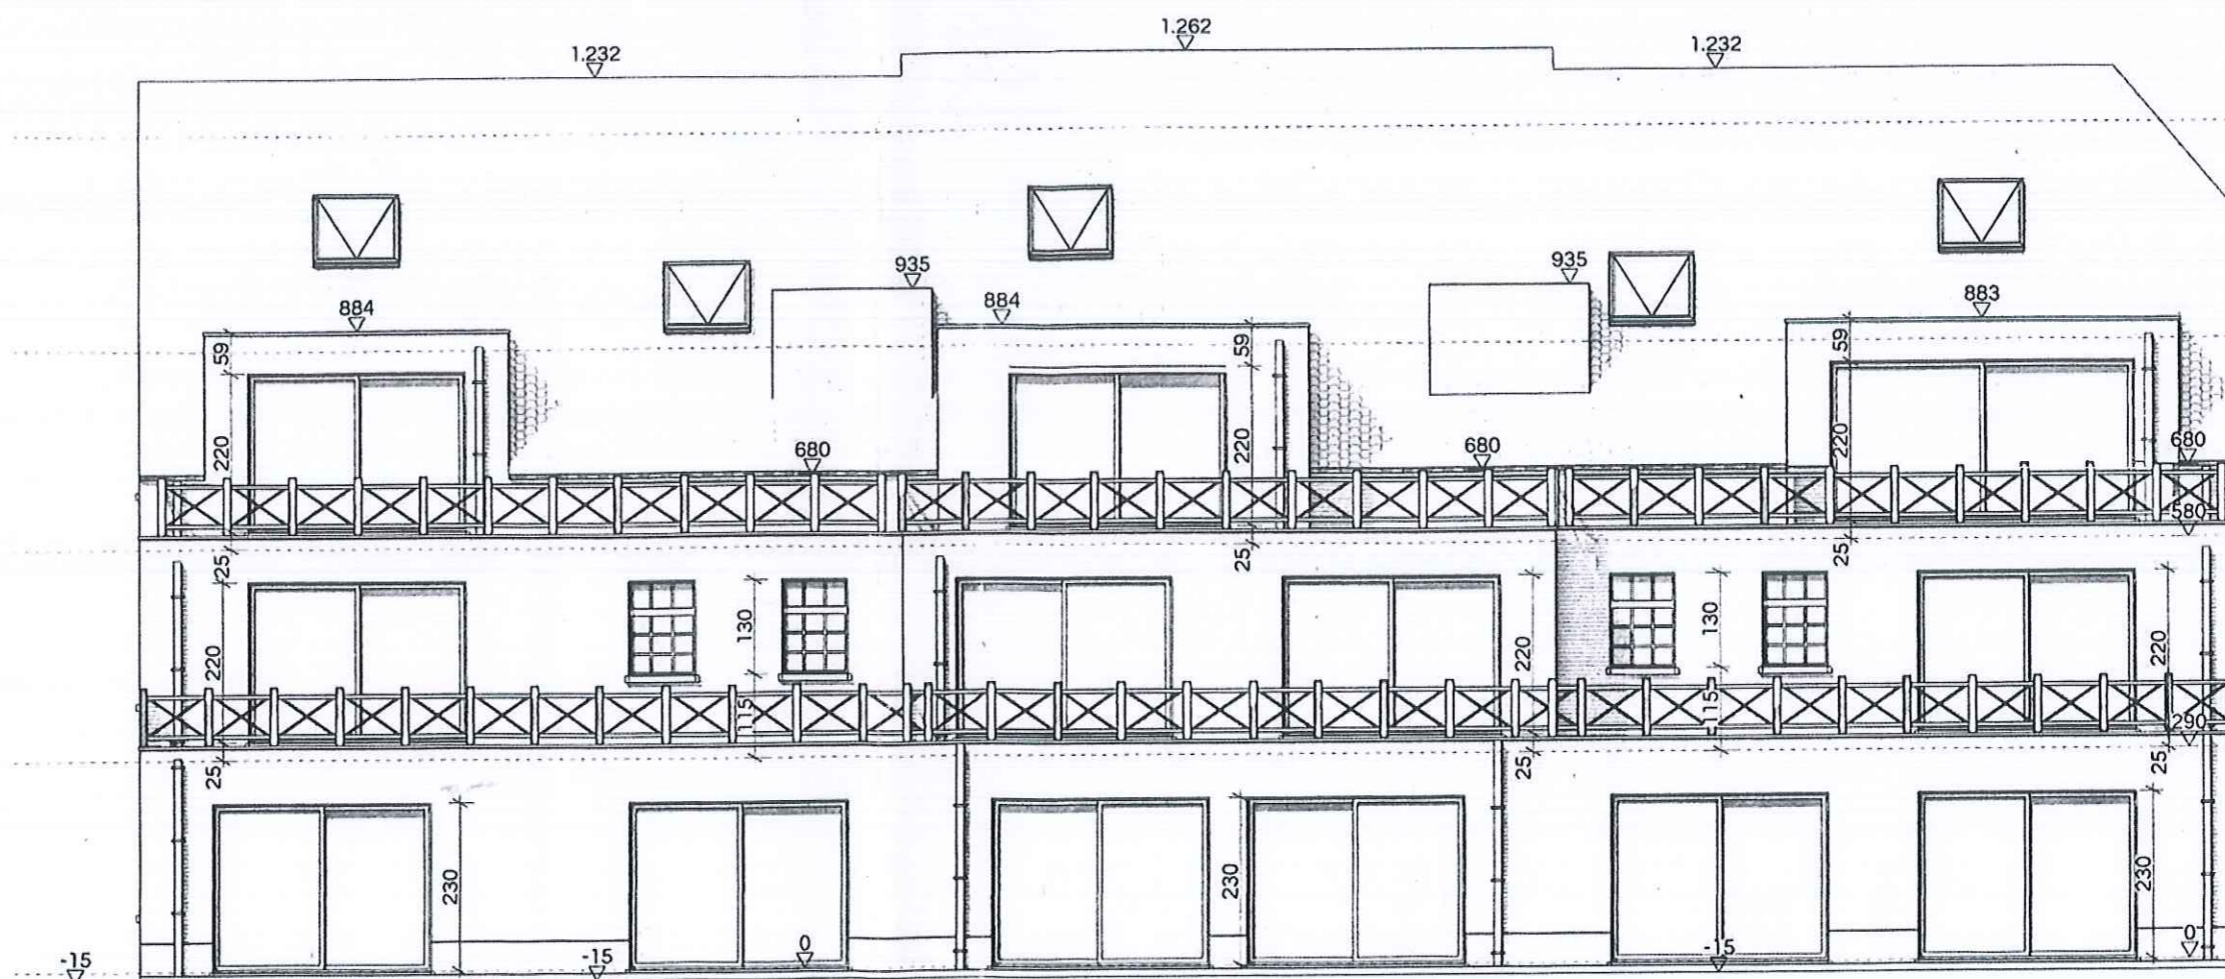


ACHTERGEVEL - 1:100

Handwritten signature or initials.

Handwritten signature

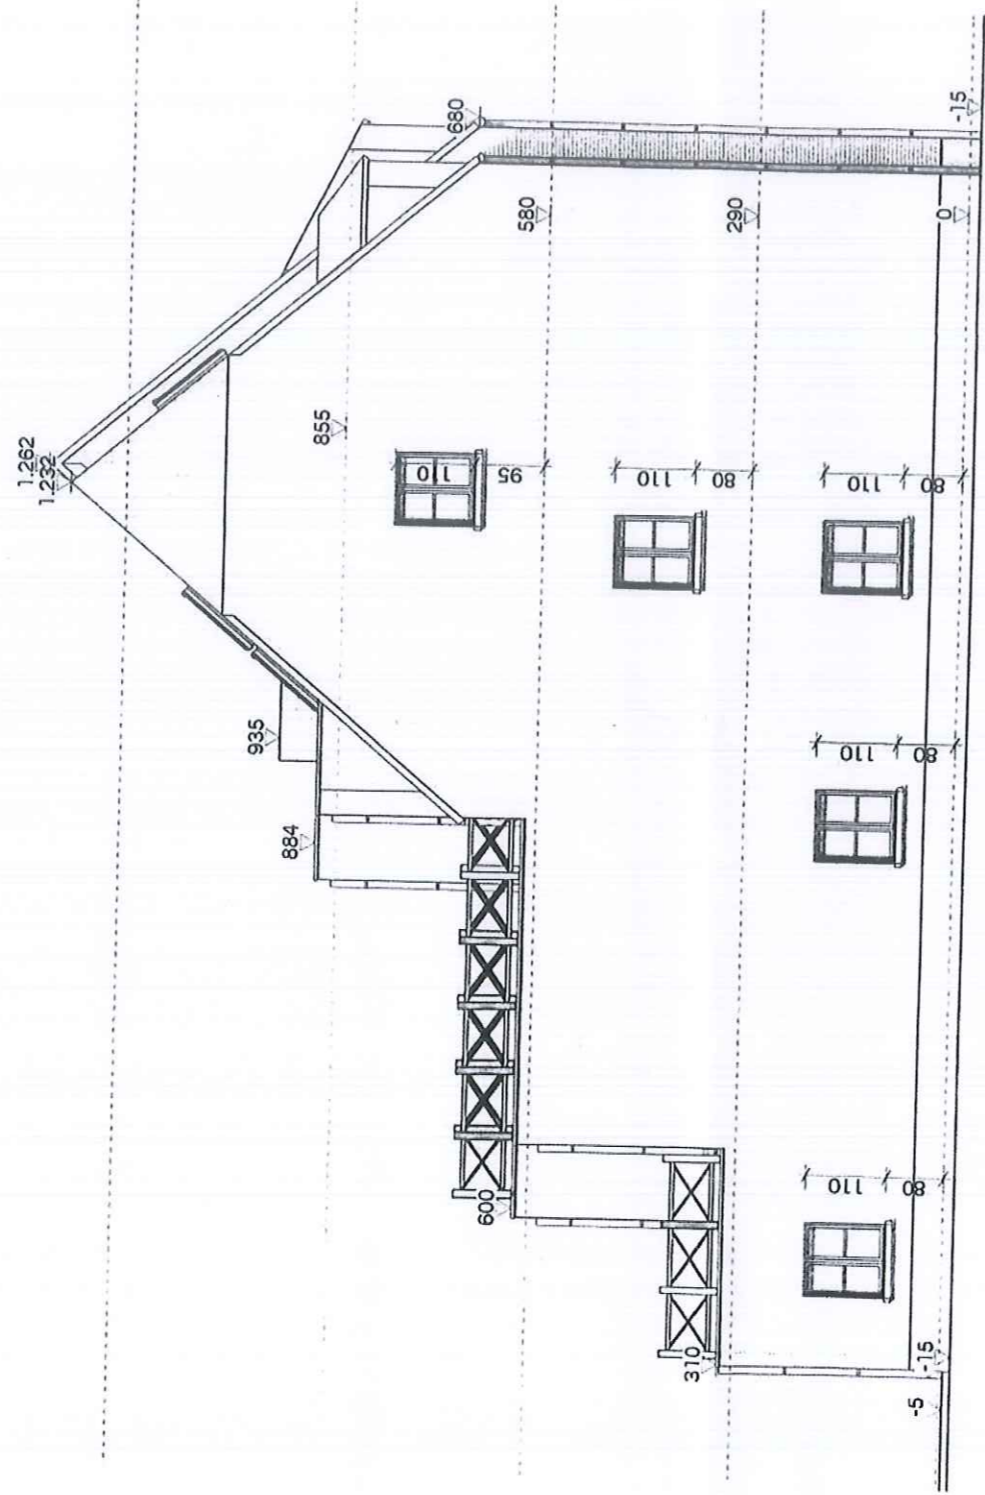

LINKER ZIJGEVEL - 1:100

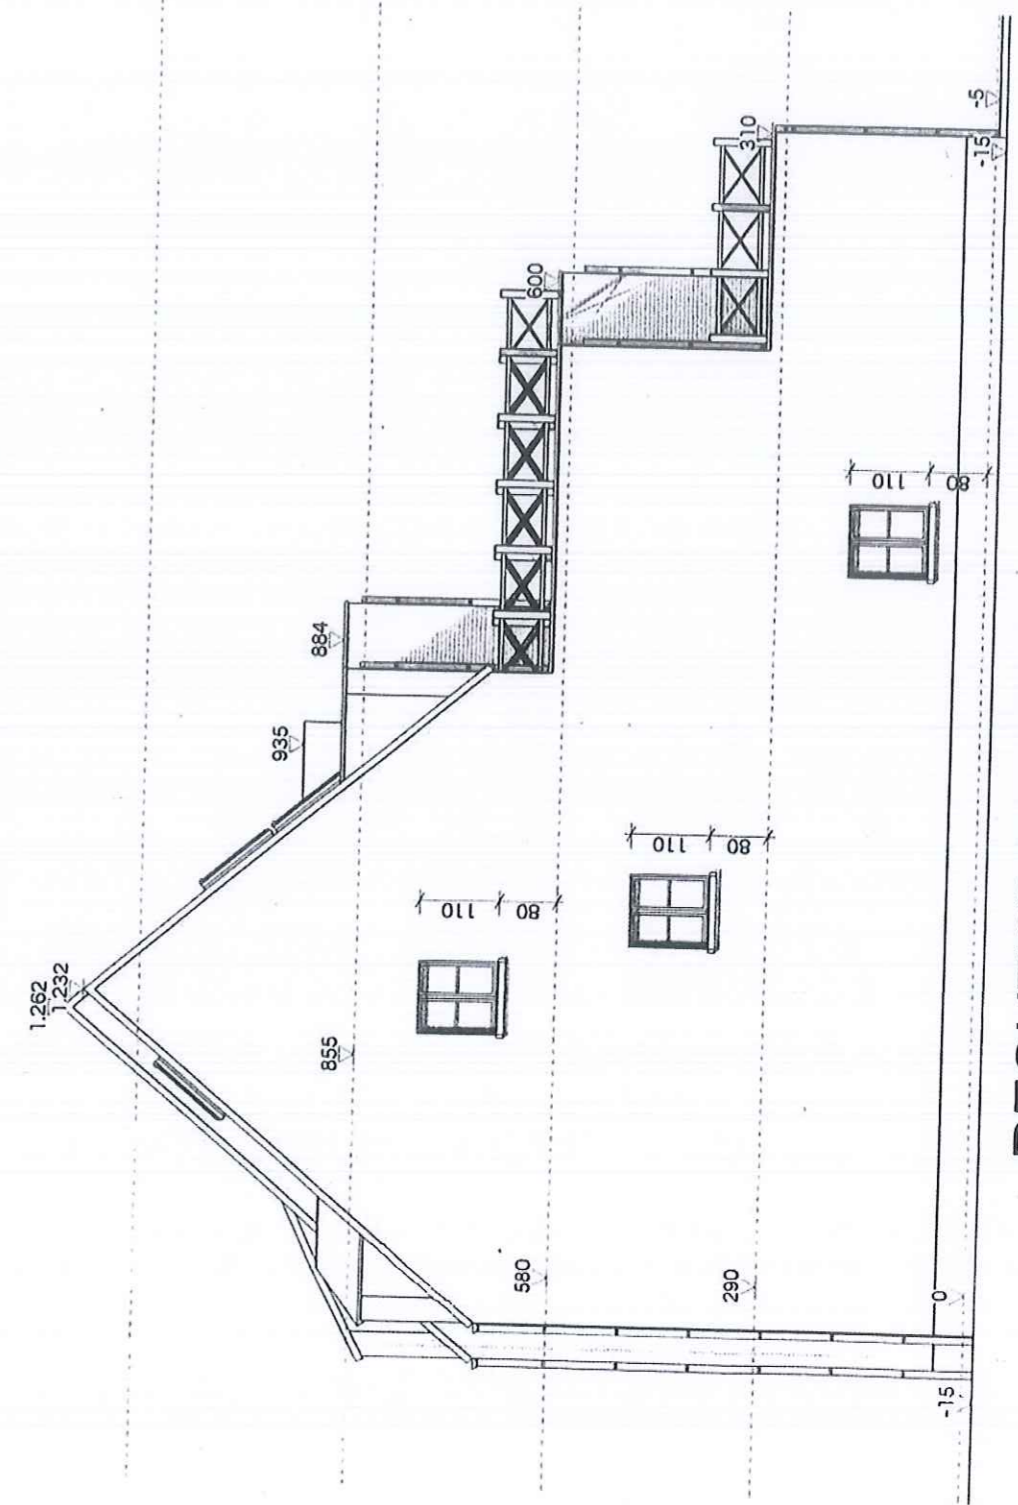

RECHTER ZIJGEVEL - 1:100

Handwritten signature

grond handvorm

199H

201W

Perceelopp:
3311,077 m²


AAN TE LEGGEN TUIN

+68.12

AAN TE LEGGEN TUIN

201X

parking
DOLOMIET:
298,70 m²

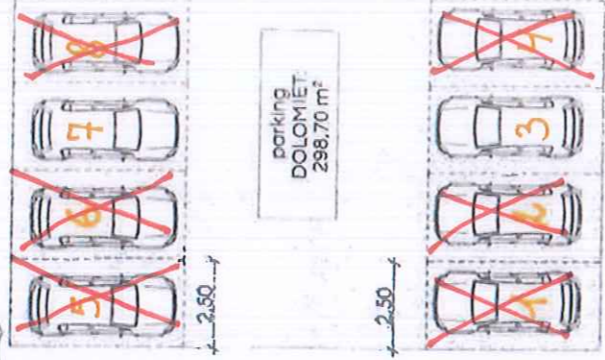

terras verharding:
130,21 m²

nieuw te bouwen
woning:
483 m²

oprit verharding:
13,67 m²

oprit verharding:
13,67 m²

oprit verharding:
60,25 m²

inplantingsplan

Voetpad & fietspad:
rode en grijze lijnen

groenperk

Becorabruin beton
voet- en fietspad

groenperk

4.24

1.07


2.83

MOLENSTRAAT

As van de straat : asfalt

lede ▲

2.900
2.900

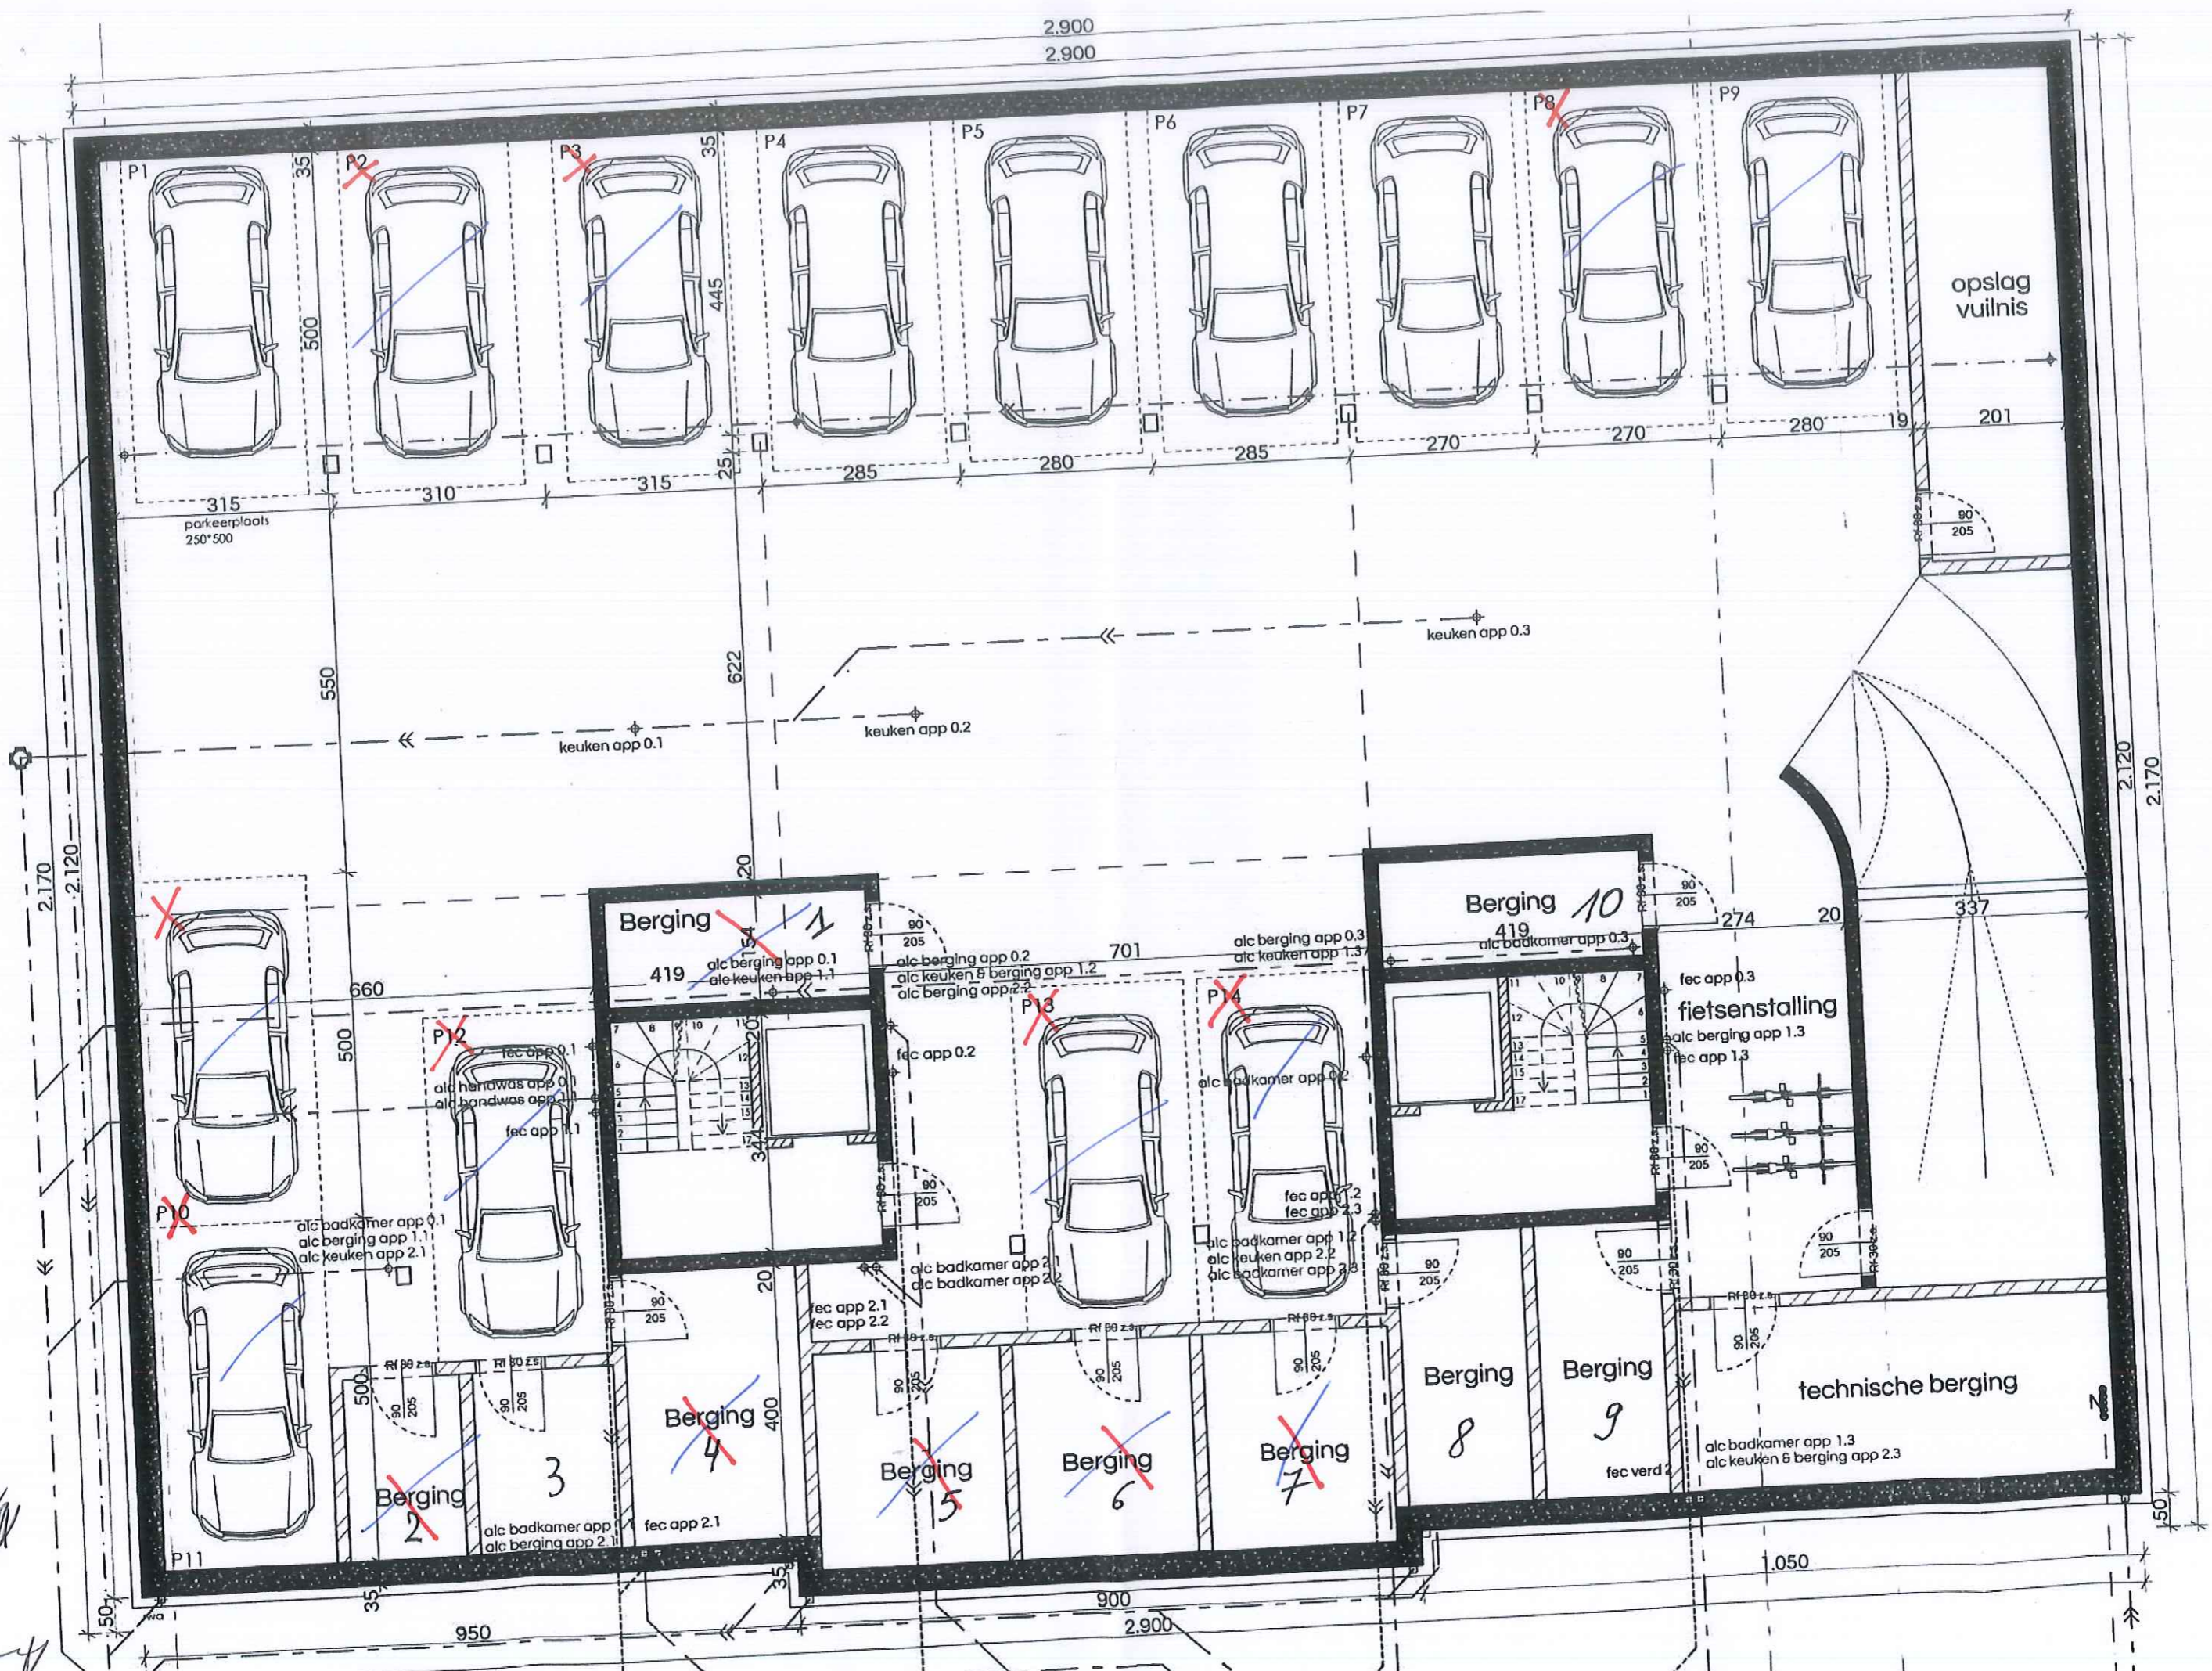

opslag vuilnis

keuken app 0.3

keuken app 0.1

keuken app 0.2

Berging 1

Berging 10

fietsenstalling

Berging 2

Berging 3

Berging 4

Berging 5










Berging 6

Berging 7


Berging 8

Berging 9

technische berging

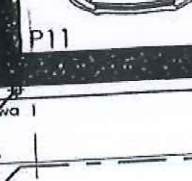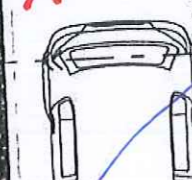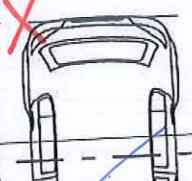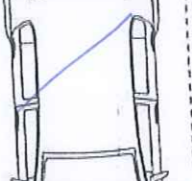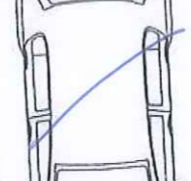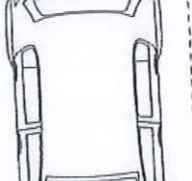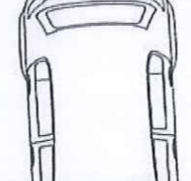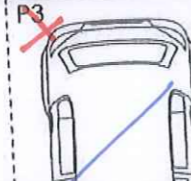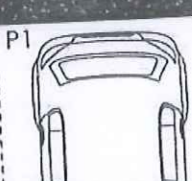


Handwritten notes and scribbles in the bottom left corner.

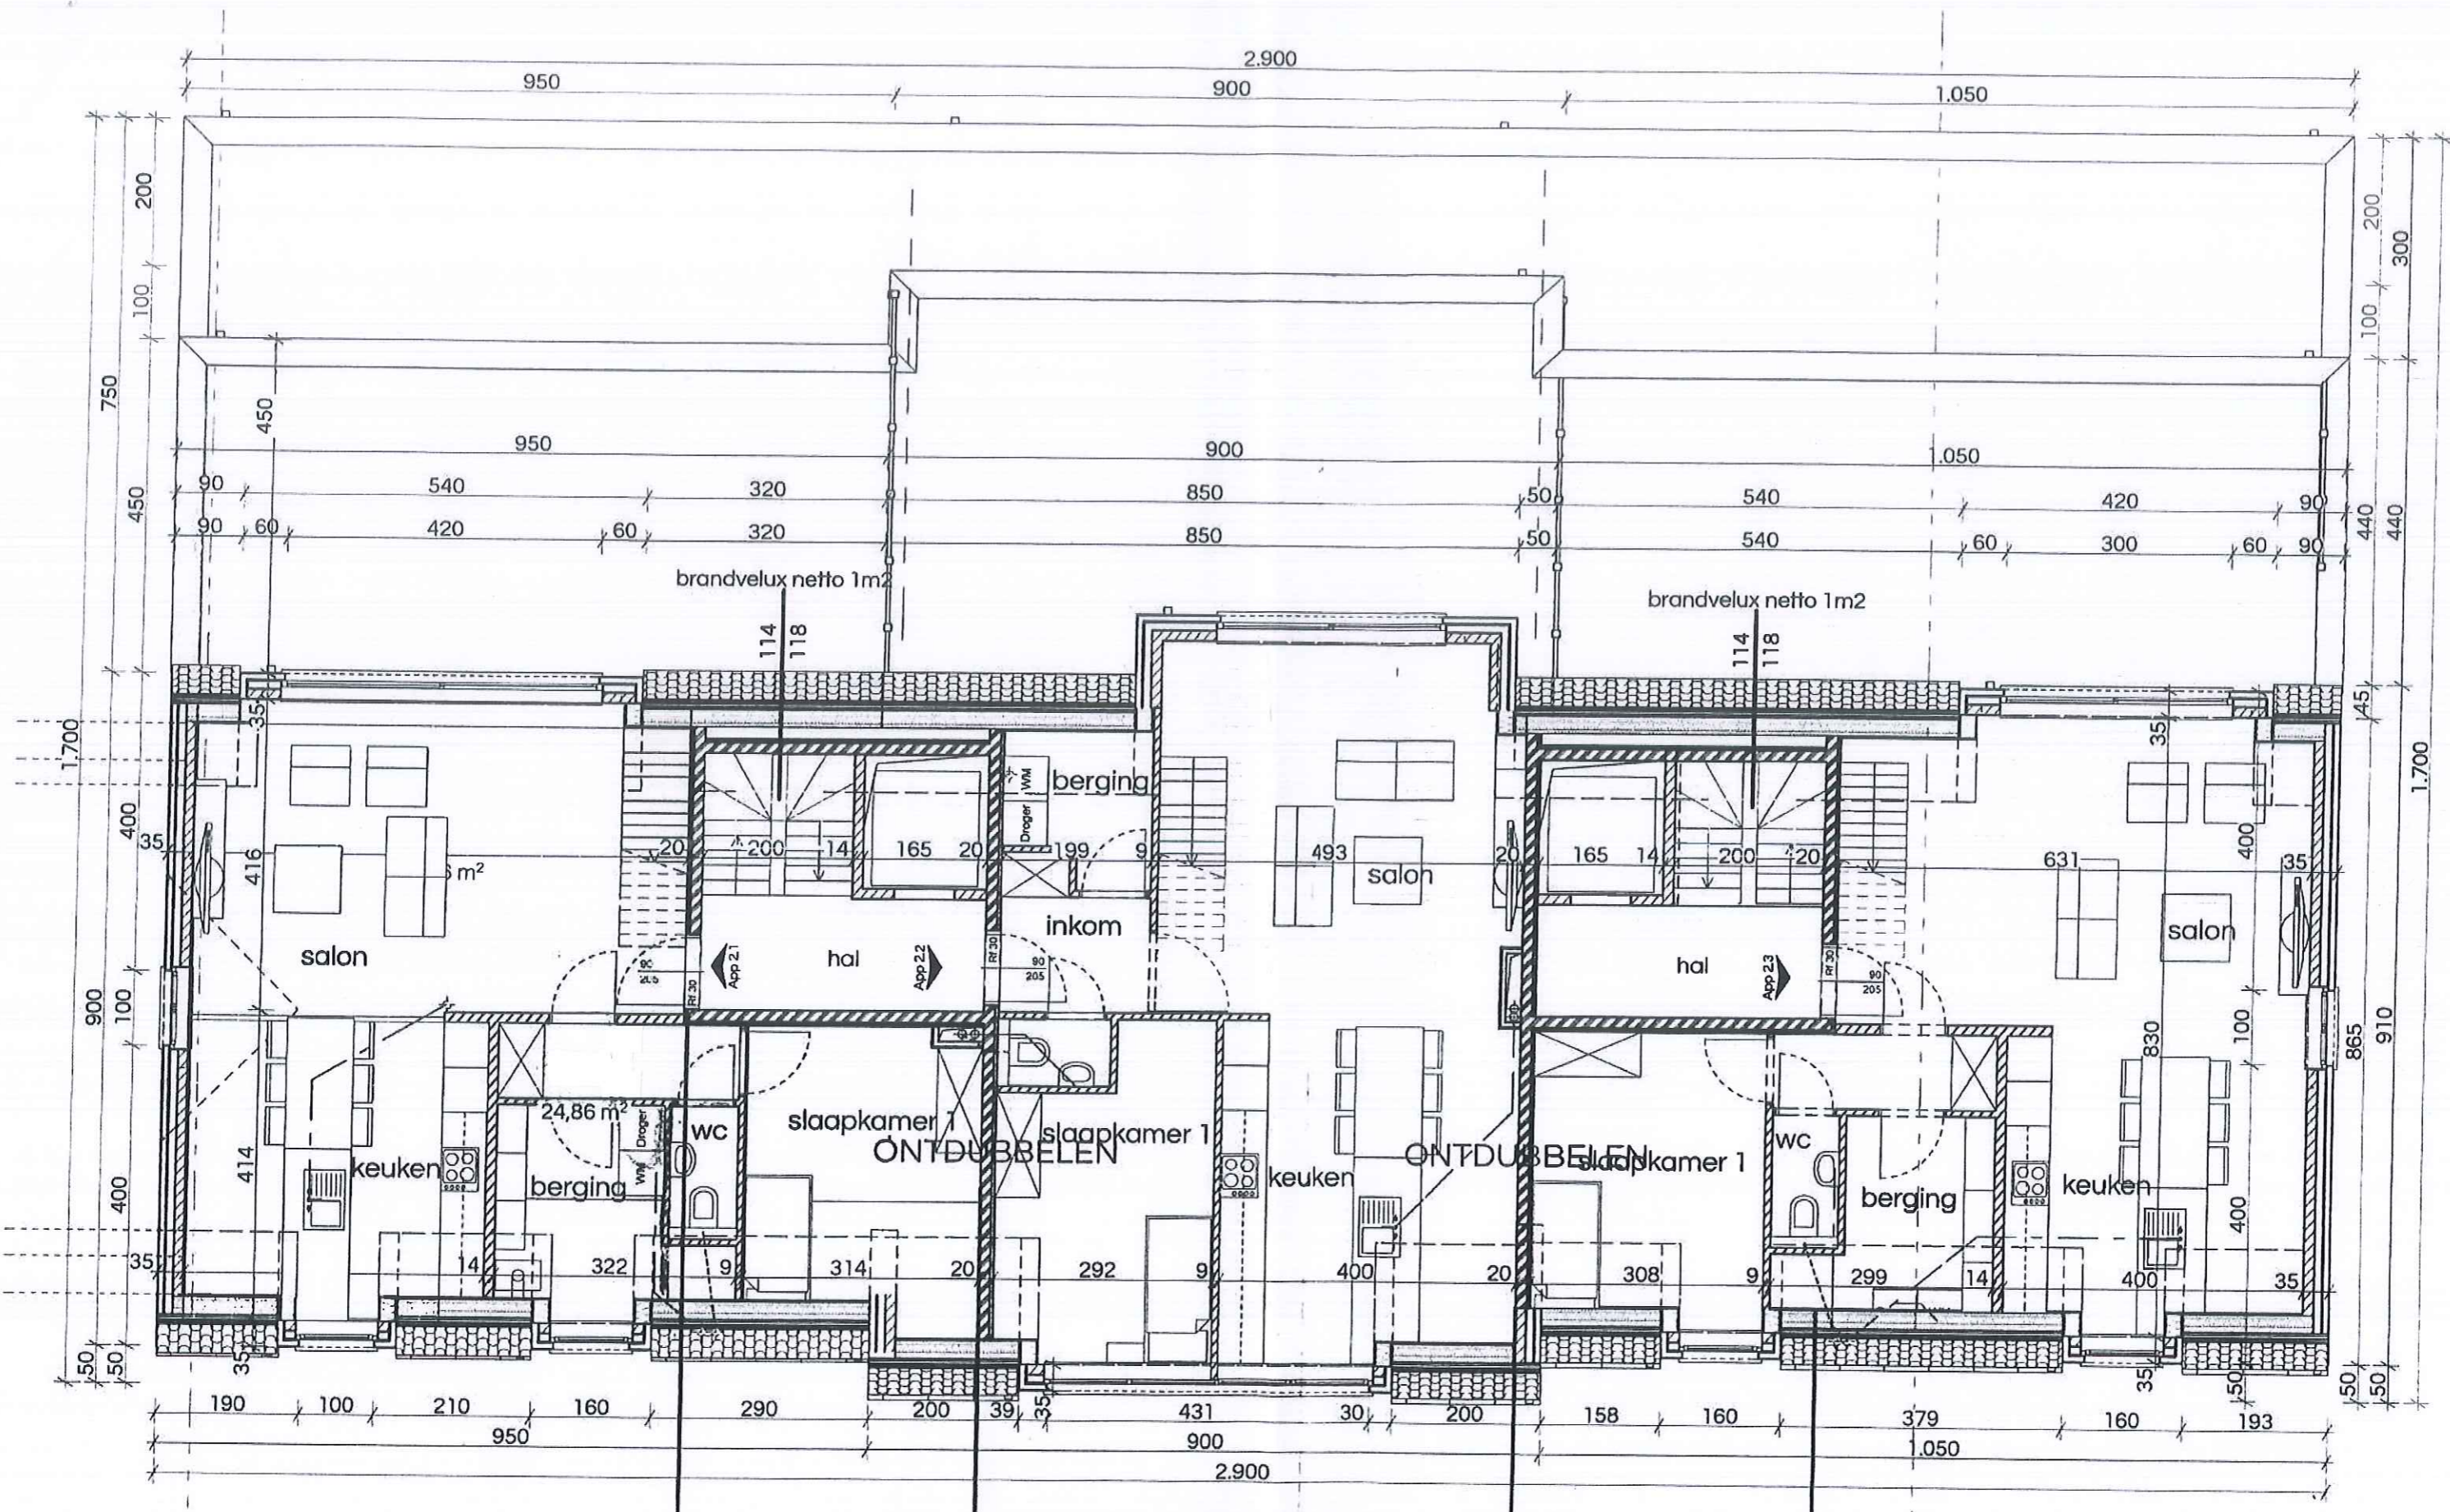

2e VERDIEPING - 1:100

Handwritten signature or initials.

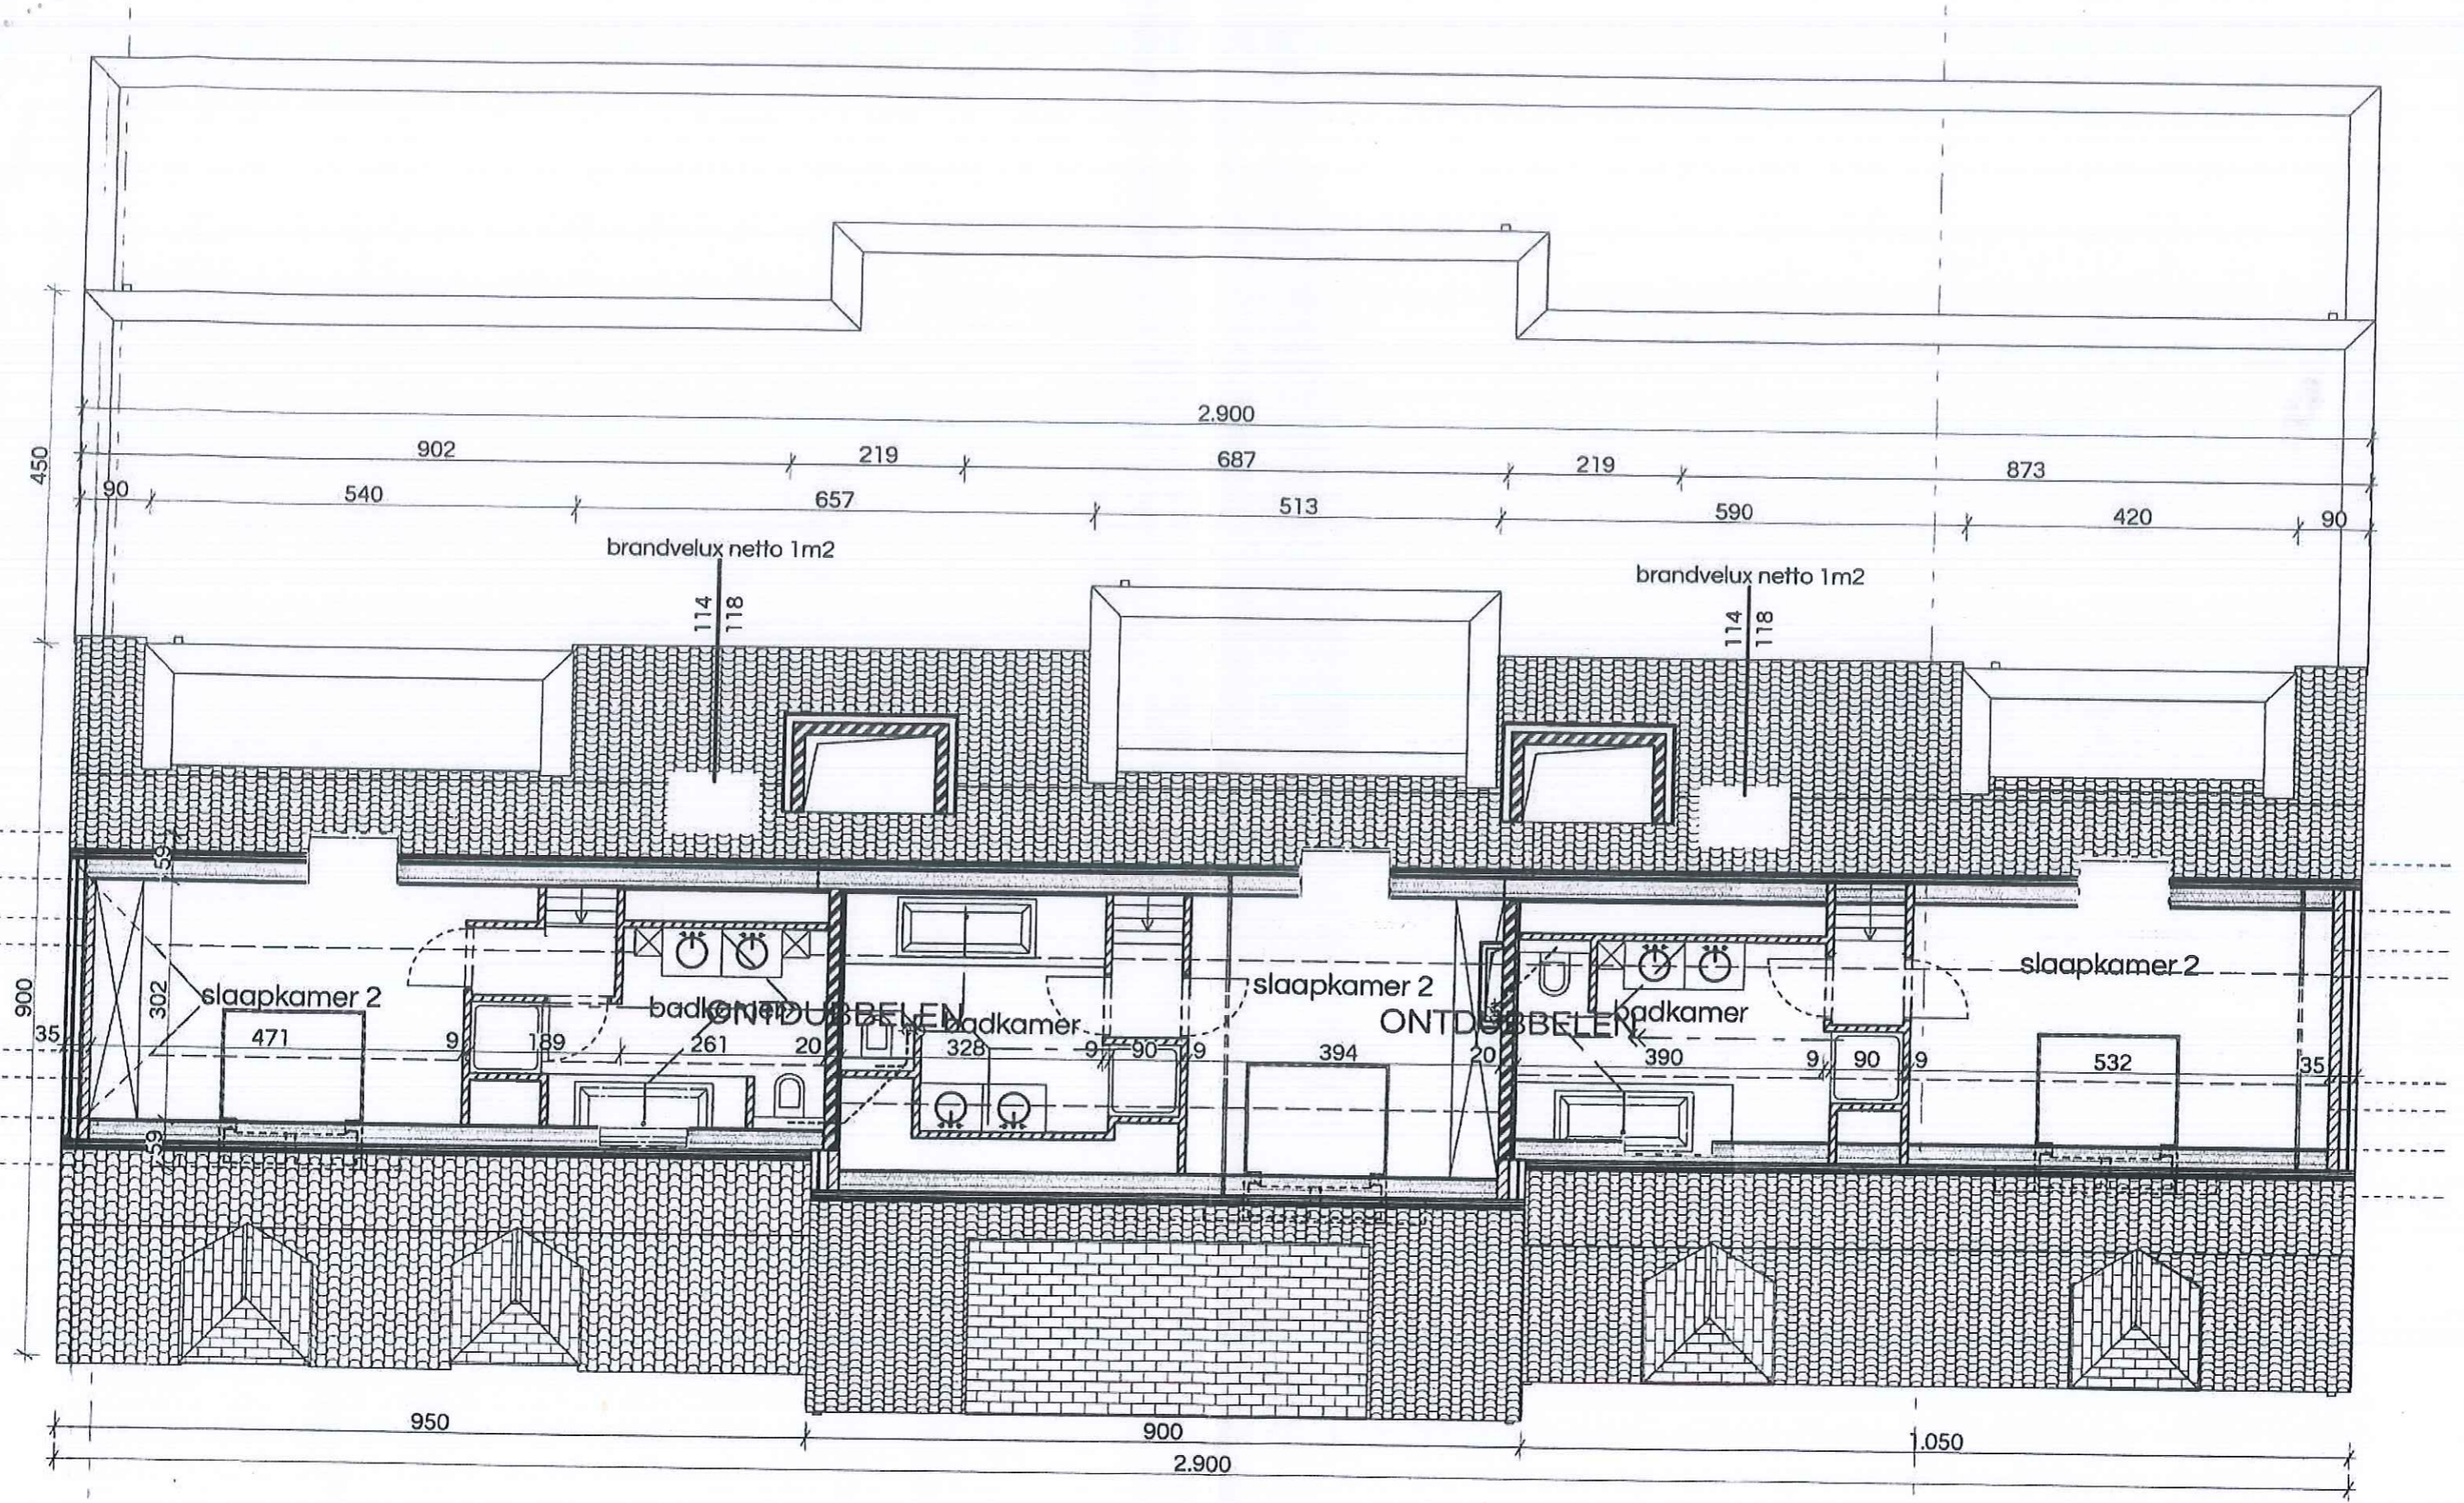

Handwritten signature or initials.

3e VERDIEPING - 1:100