

UITVOERINGSPLAN
 DATUM : 05/05/2021
 VOOR AKKOORD :


architect
 Jan Schepens
 Prins Boudewijnlaan 367
 2650 Edegem
 Tel: 0479 230 352
 Email: architect.schepens@gmail.com

BOUWADRES
 Gamsterstraat Lot 2a
 Afd. 2, Sie c, Nr 693T2 Lot2a

BOUWHEER
 Van Cotthem
 Huttekenstraat 42
 1880 Kapelle-op-den-Bos

PROJECT :
 Bouwen van een woning in houtskelet
 BA_WONING_I_N_0_INPLANTINGSPLAN

datum 23/10/2020
 plan 1/11
 afm. in cm
 schaal 1/200
 0 300m

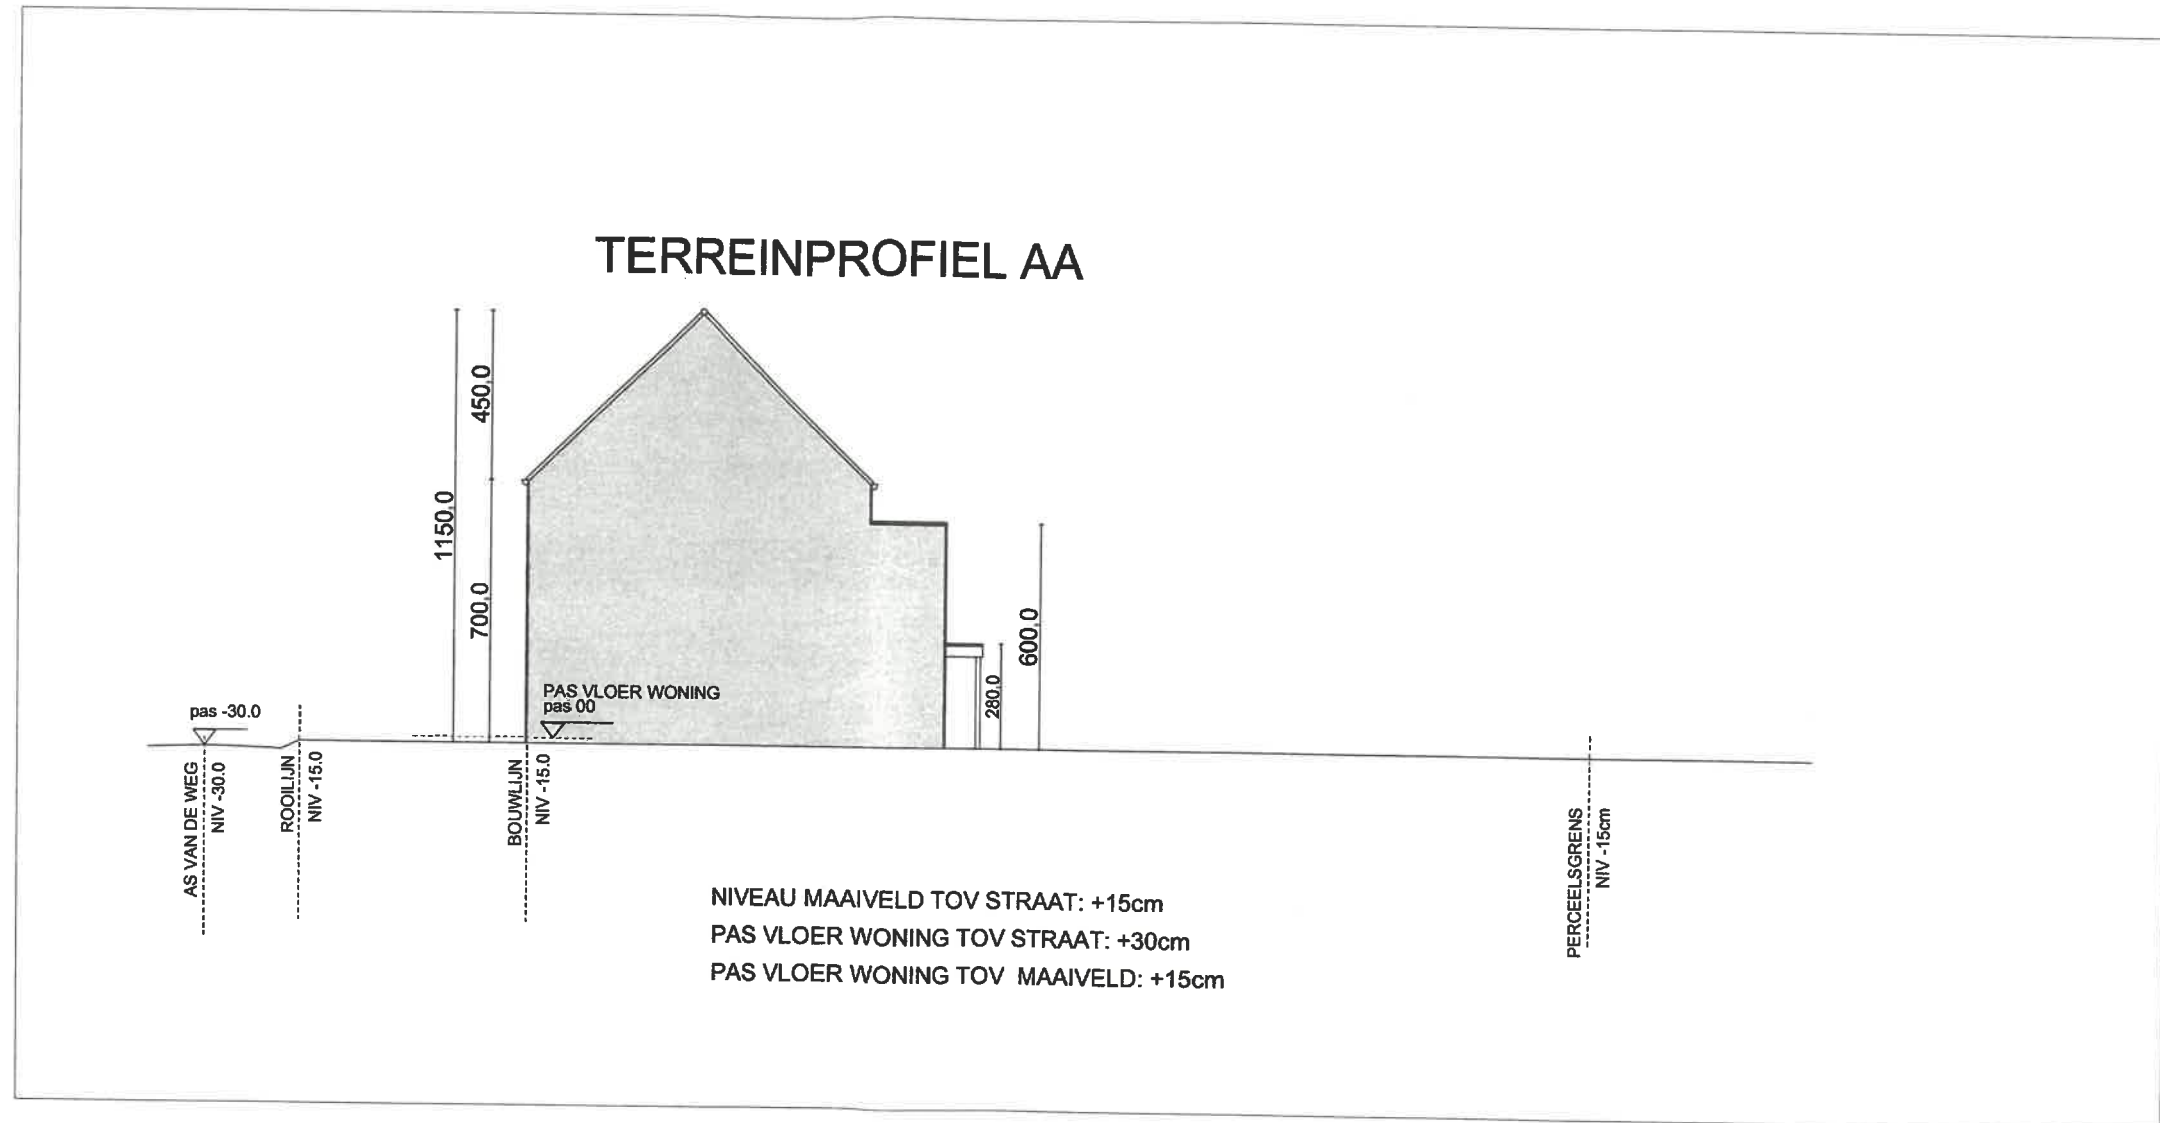


UITVOERINGSPLAN

DATUM : 05/05/2021
 VOOR AKKOORD : *[Handwritten signature]*

[Handwritten signature]

architect Jan Schepens Prins Boudewijnlaan 367 2650 Edegem	Tel: 0479 230 352 Email: architect.schepens@gmail.com	BOUWADRES Gamsterstraat Lot 2a <i>34</i> Afd. 2, Sie c, Nr 693T2 Lot2a	BOUWHEER Van Cotthem Huttekenstraat 42 1880 Kapelle-op-den-Bos	PROJECT : Bouwen van een woning in houtskelet BA_WONING_T_N_AA_TERREINPROFIEL	datum 23/10/2020 plan 2/11 afm. in cm schaal 1/200 0 300cm
-------------------------------------------------------------------------	-------------------------------------------------------------	-------------------------------------------------------------------------------------	--------------------------------------------------------------------------------	--------------------------------------------------------------------------------------------	----------------------------------------------------------------------------

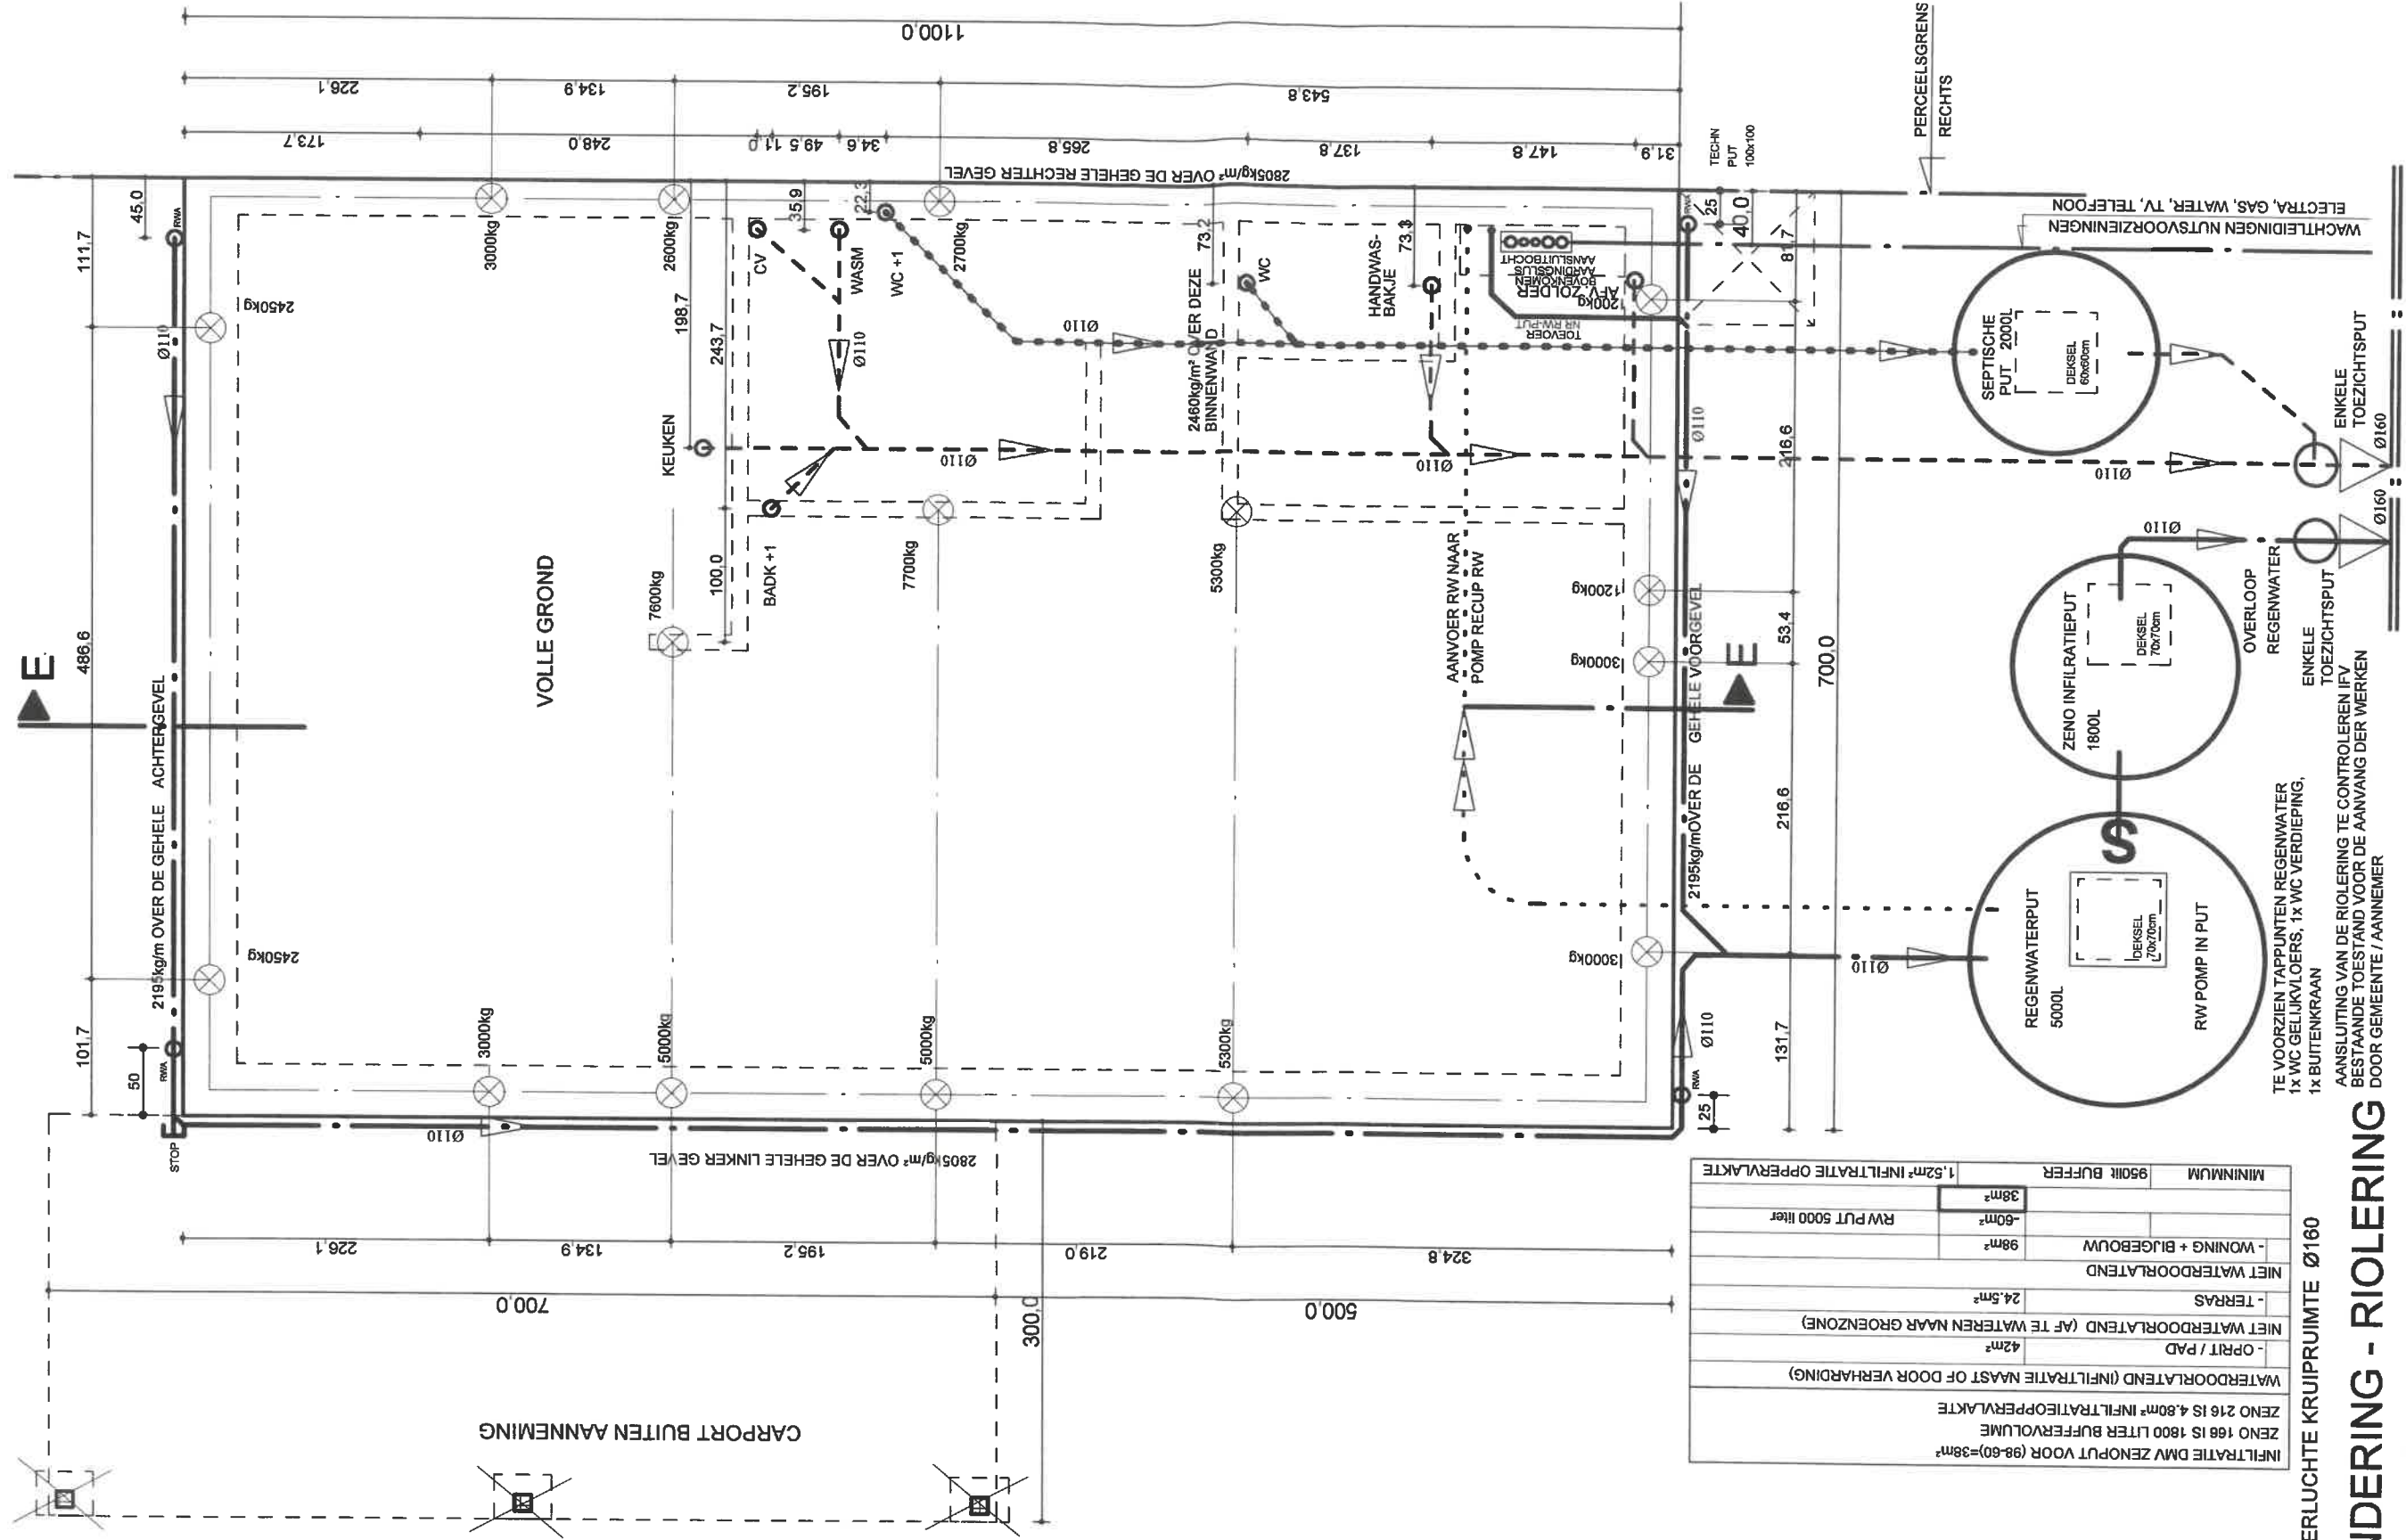

INFLTRATIE DMV ZENOPUT VOOR (98-60)=38m²	
ZENO 216 IS 4,80m³ INFLTRATIEOPPERVLAKTE	
ZENO 168 IS 1800 LITER BUFFERVOLUME	
WATERDOORLATEND (INFLTRATIE MAAST OF DOOR VERHARDING)	42m²
OPRIT / PAD	42m²
NIET WATERDOORLATEND (AF TE WATEREN NAAR GROENZONE)	24,5m²
TERRAS	24,5m²
NIET WATERDOORLATEND	98m²
- WONING + BIJBOUW	98m²
-50m³	38m²
RW PUT 5000 liter	
MINIMUM	950lit BUFFER
1,52m² INFLTRATIE OPPERVLAKTE	

VK = VERLUCHETE KRUIPRUIMTE Ø160

FUNDERING - RIOLERING

VOLLEDIG BUITEN AANNEMING - DOOR FIRMA REMO VOORZIEN VIA BOUWHEER


TE VOORZIEN TAPPUNTEN REGENWATER
 1x WC GELIJKVLOERS, 1x WC VERDIEPING,
 1x BUITENKRAAN
 AANSLUITING VAN DE RIOLERING TE CONTROLEREN IFV
 BESTAANDE TOESTAND VOOR DE AANWANG DER WERKEN
 DOOR GEMEENTE / AANNEMER



UITVOERINGSPLAN


DATUM: 05/05/2021
 VOOR AKKOORD:

[Handwritten signature]

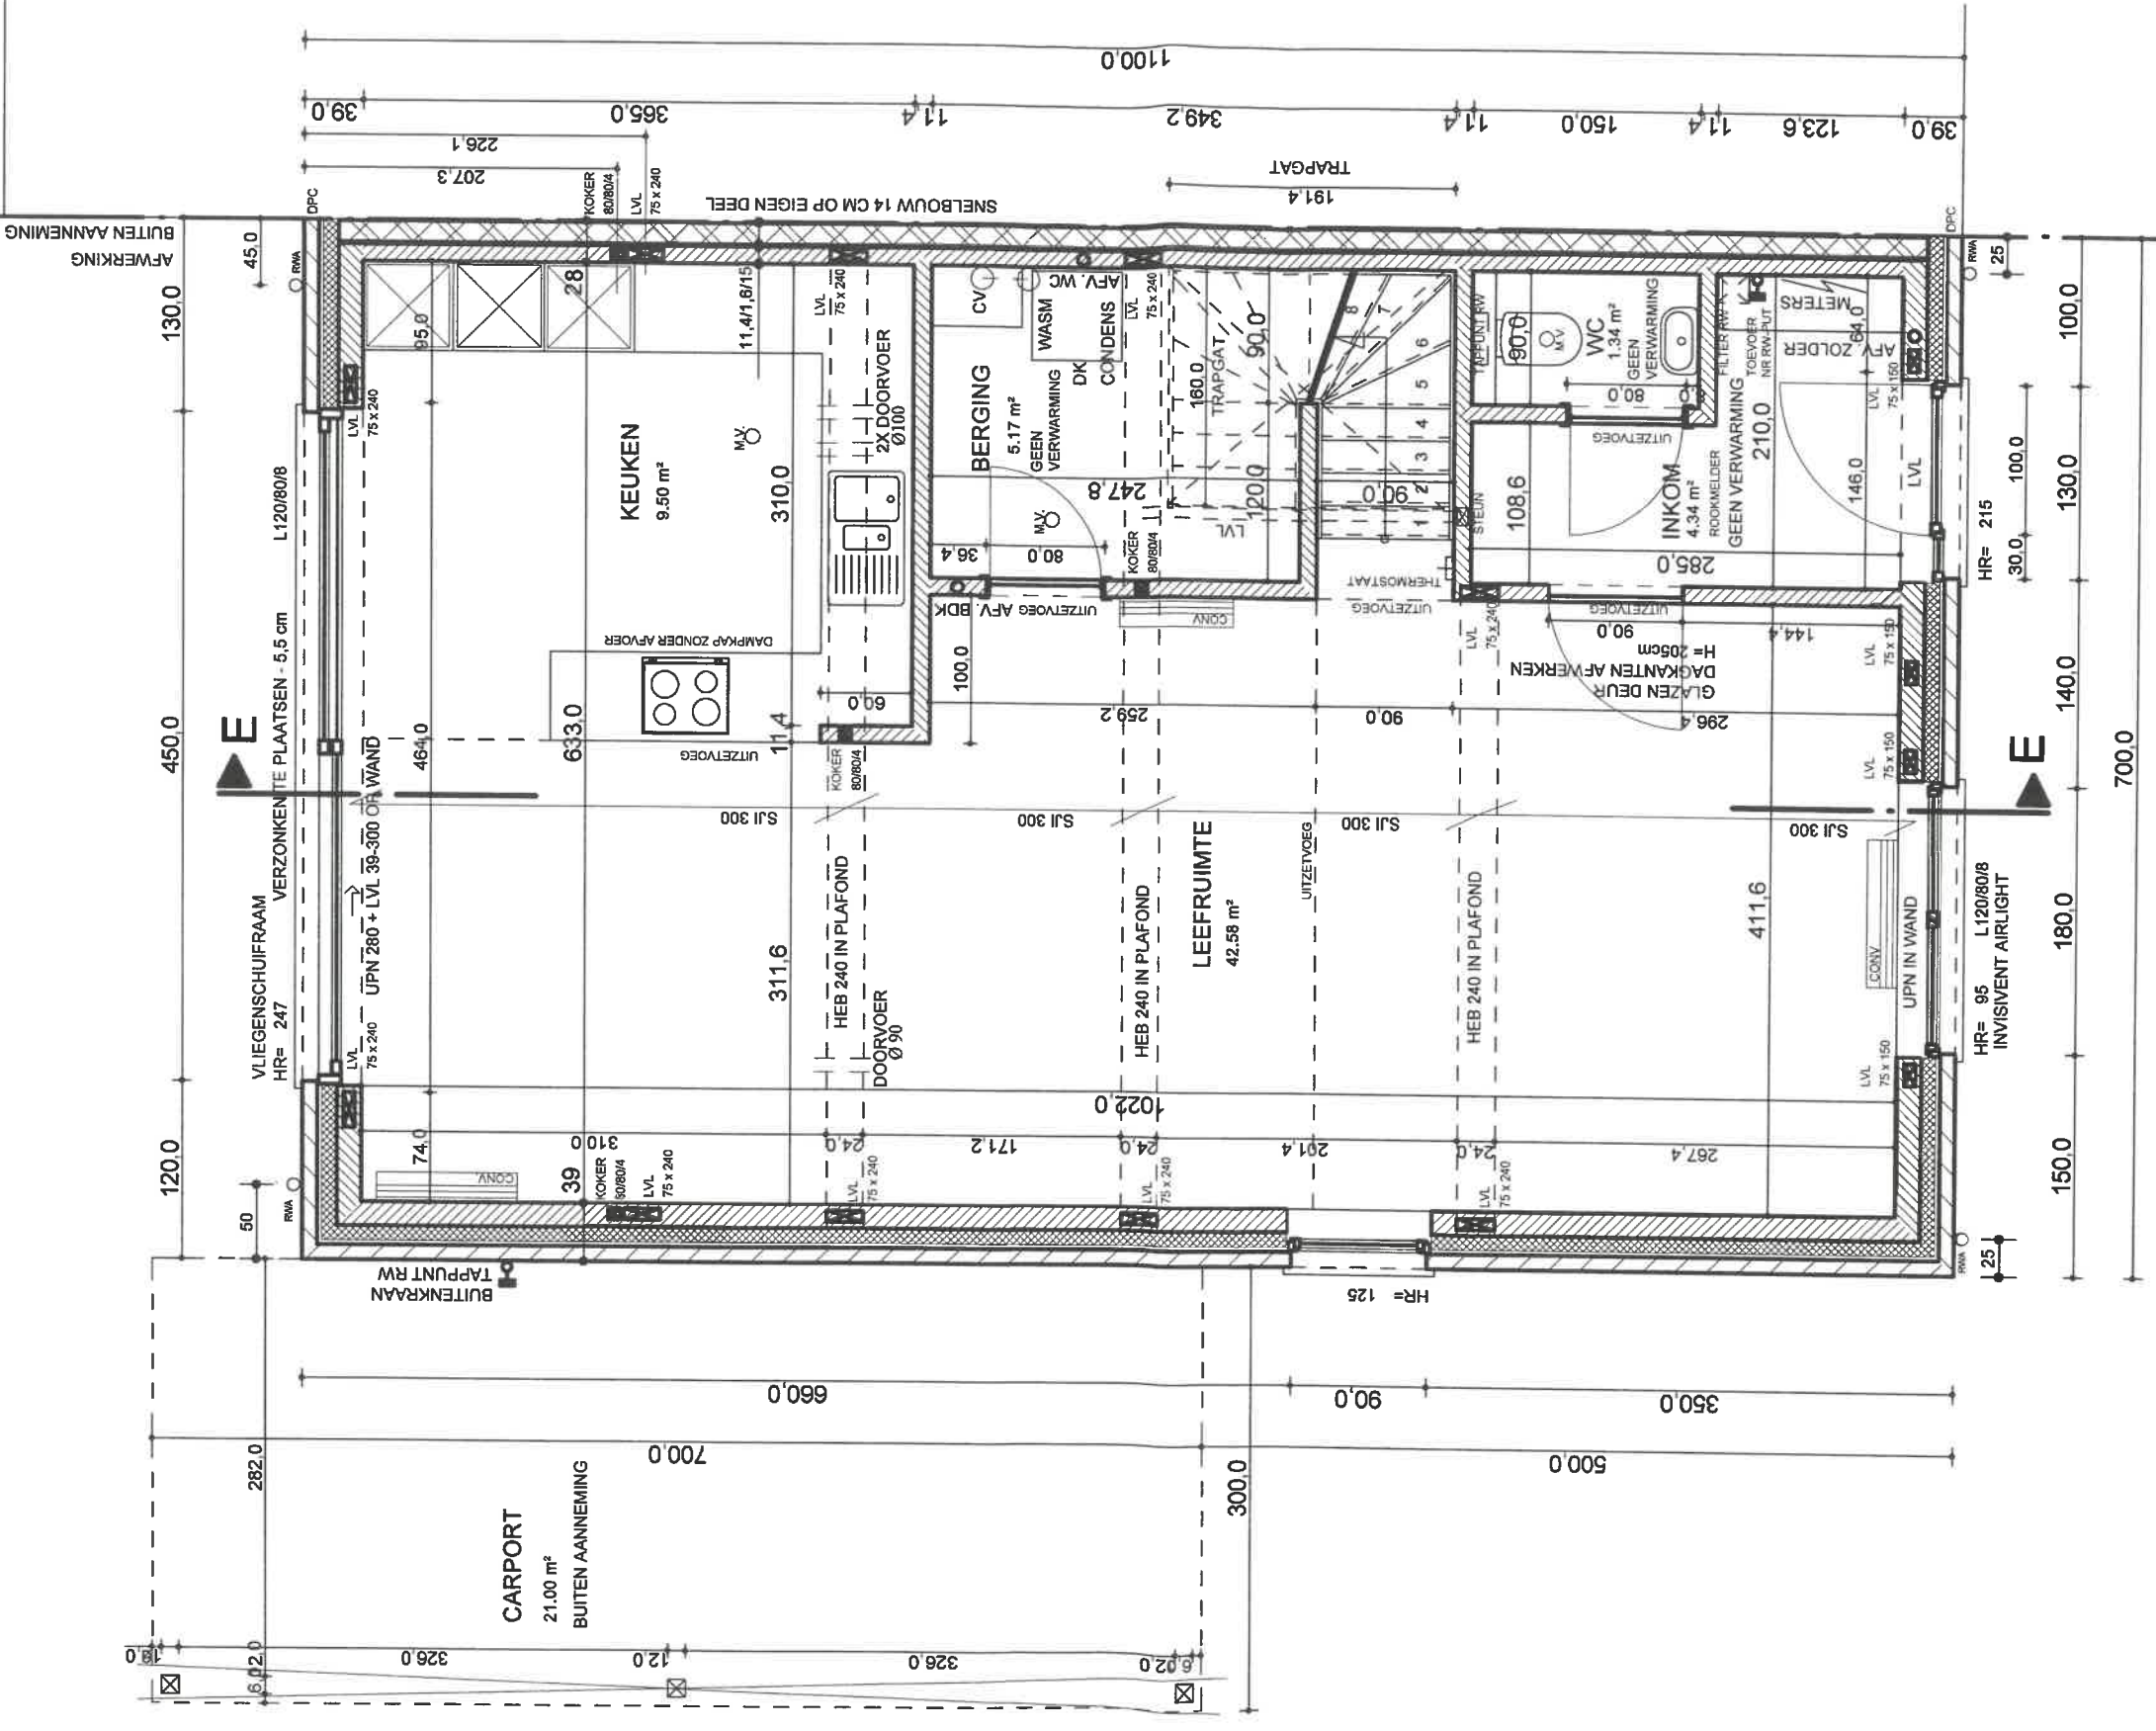

BUITENMUREN (BEHALVE SCHEIDINGSMUREN) IN SLS 140x45
BINNENMUREN EN SCHEIDINGSMUREN IN SLS 89x45
12cm VLOERISOLATIE
15cm MINERALE WOLISOLATIE IN PLAFOND
10cm SPOUWISOLATIE (BEHALVE SCHEIDINGSMUUR)

GELIJKVLOERS

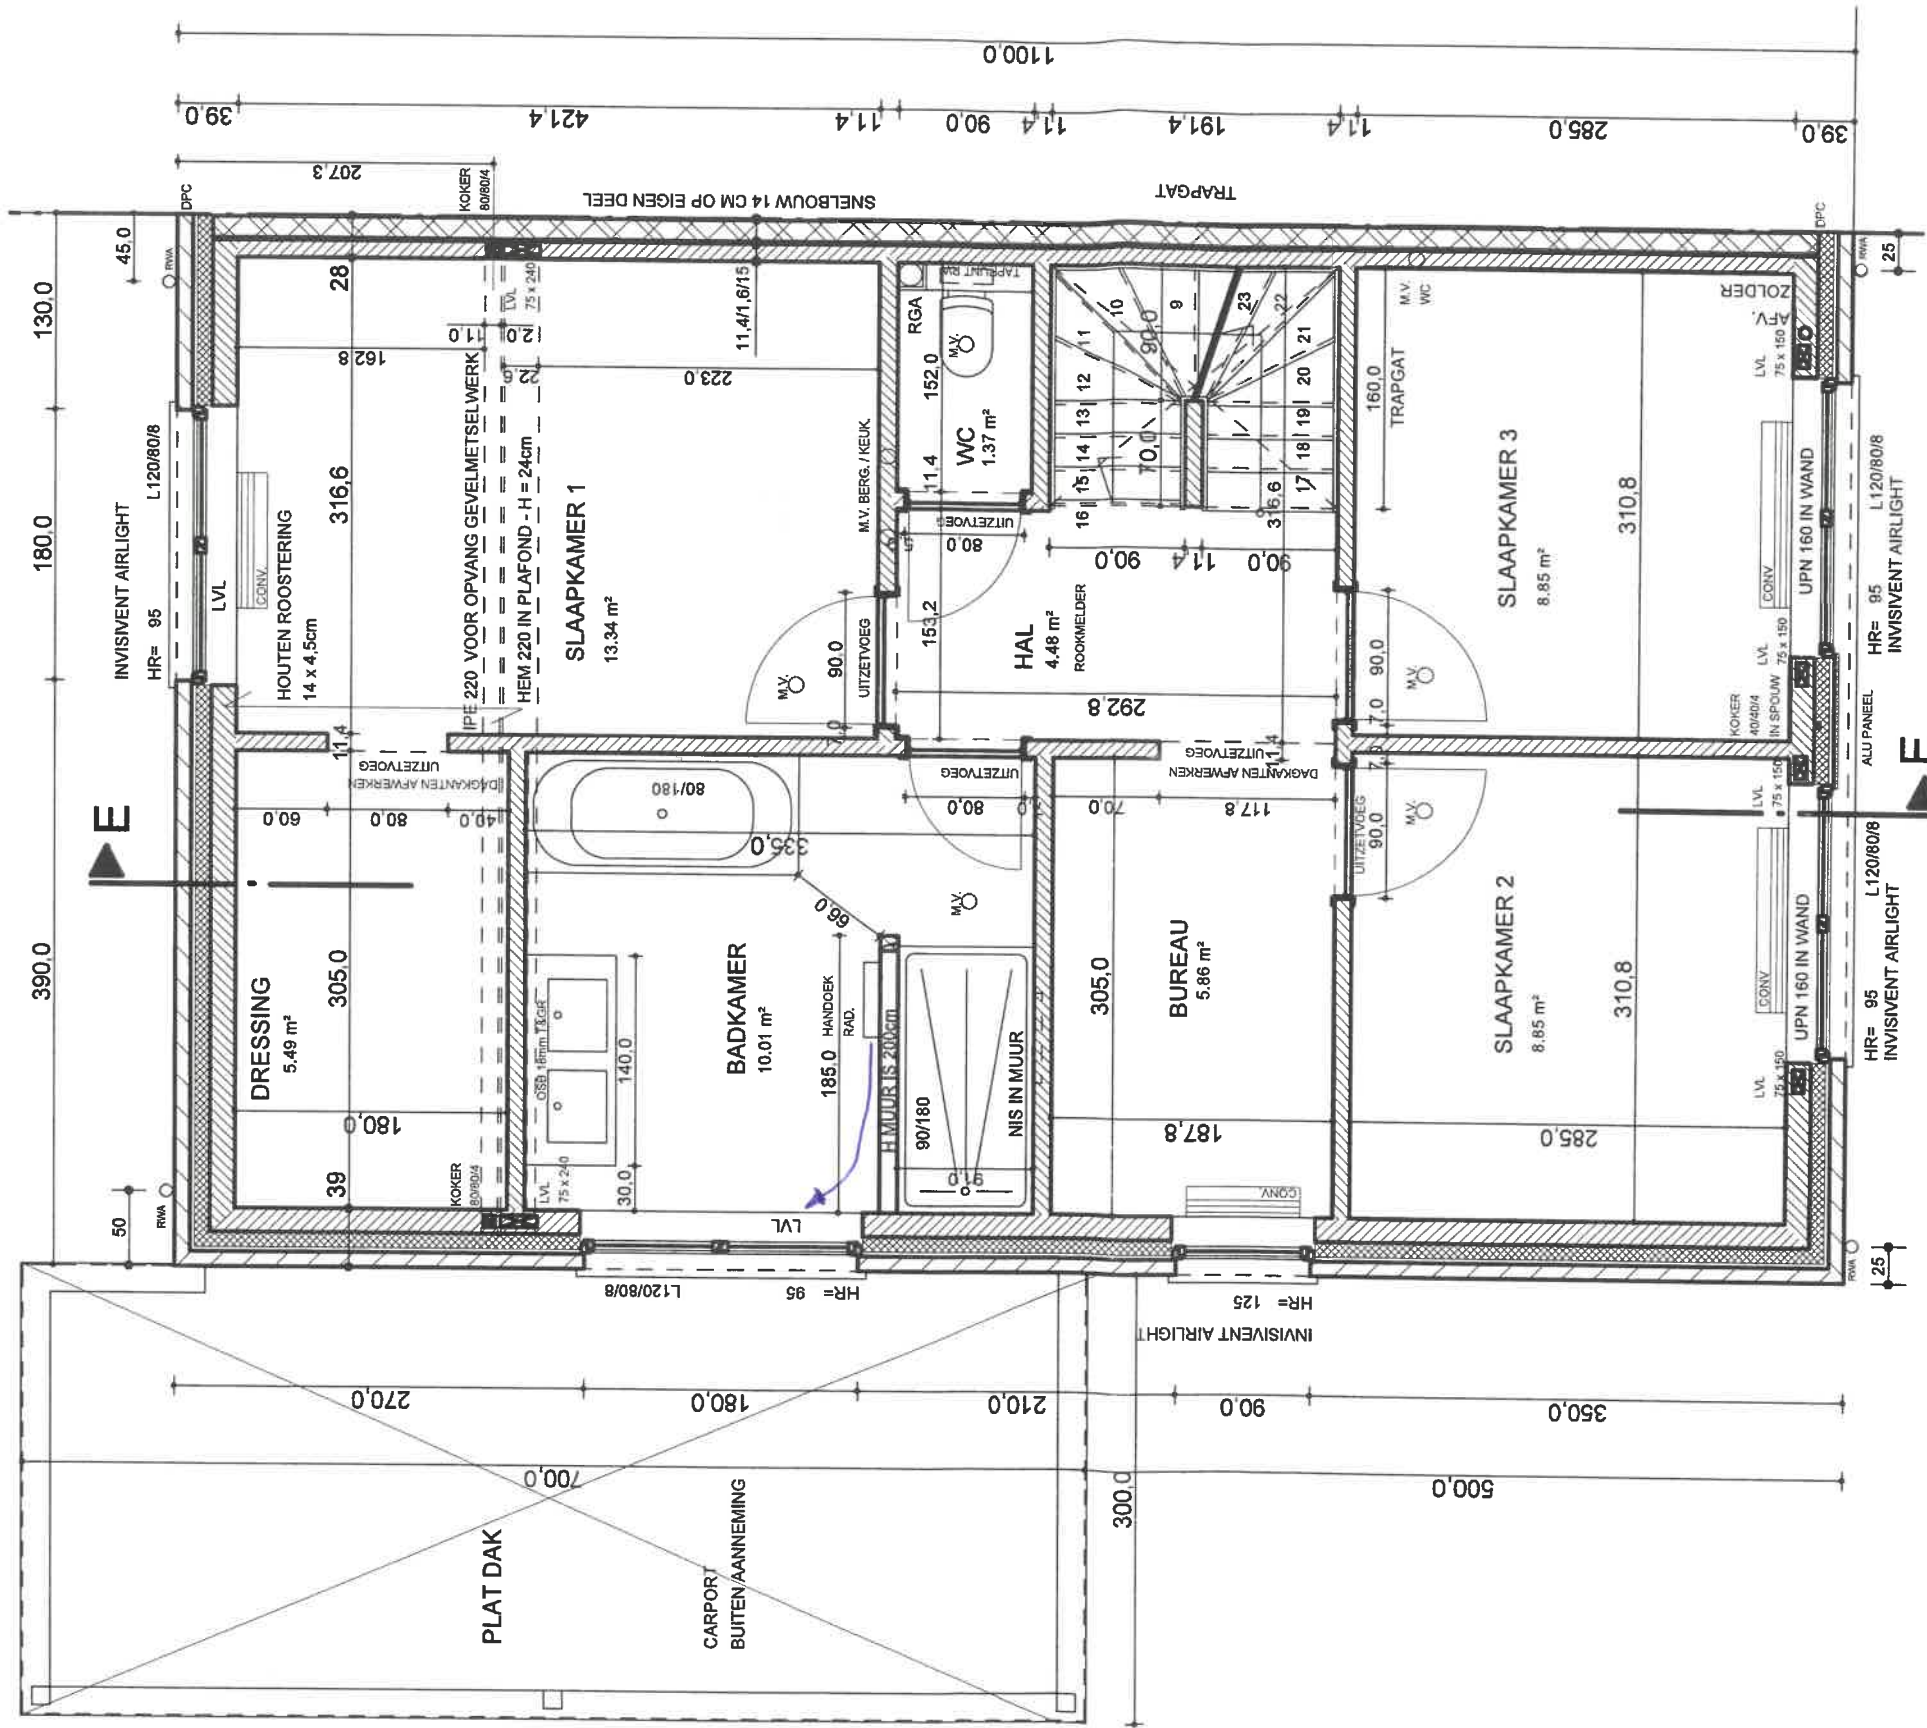

BUITENMUREN (BEHALVE SCHEIDINGSMUREN) IN SLS 140x45
 BINNENMUREN EN SCHEIDINGSMUREN IN SLS 89x45


15cm MINERALE WOLISOLATIE IN PLAFOND
 10cm SPOUWISOLATIE (BEHALVE SCHEIDINGSMUUR)

VERDIEPING

PERCEELSGRENS
 RECHTS

3bouw. UITVOERINGSPLAN
 DATUM: 05/05/2024
 VOOR AKKOORD:

[Handwritten signature]

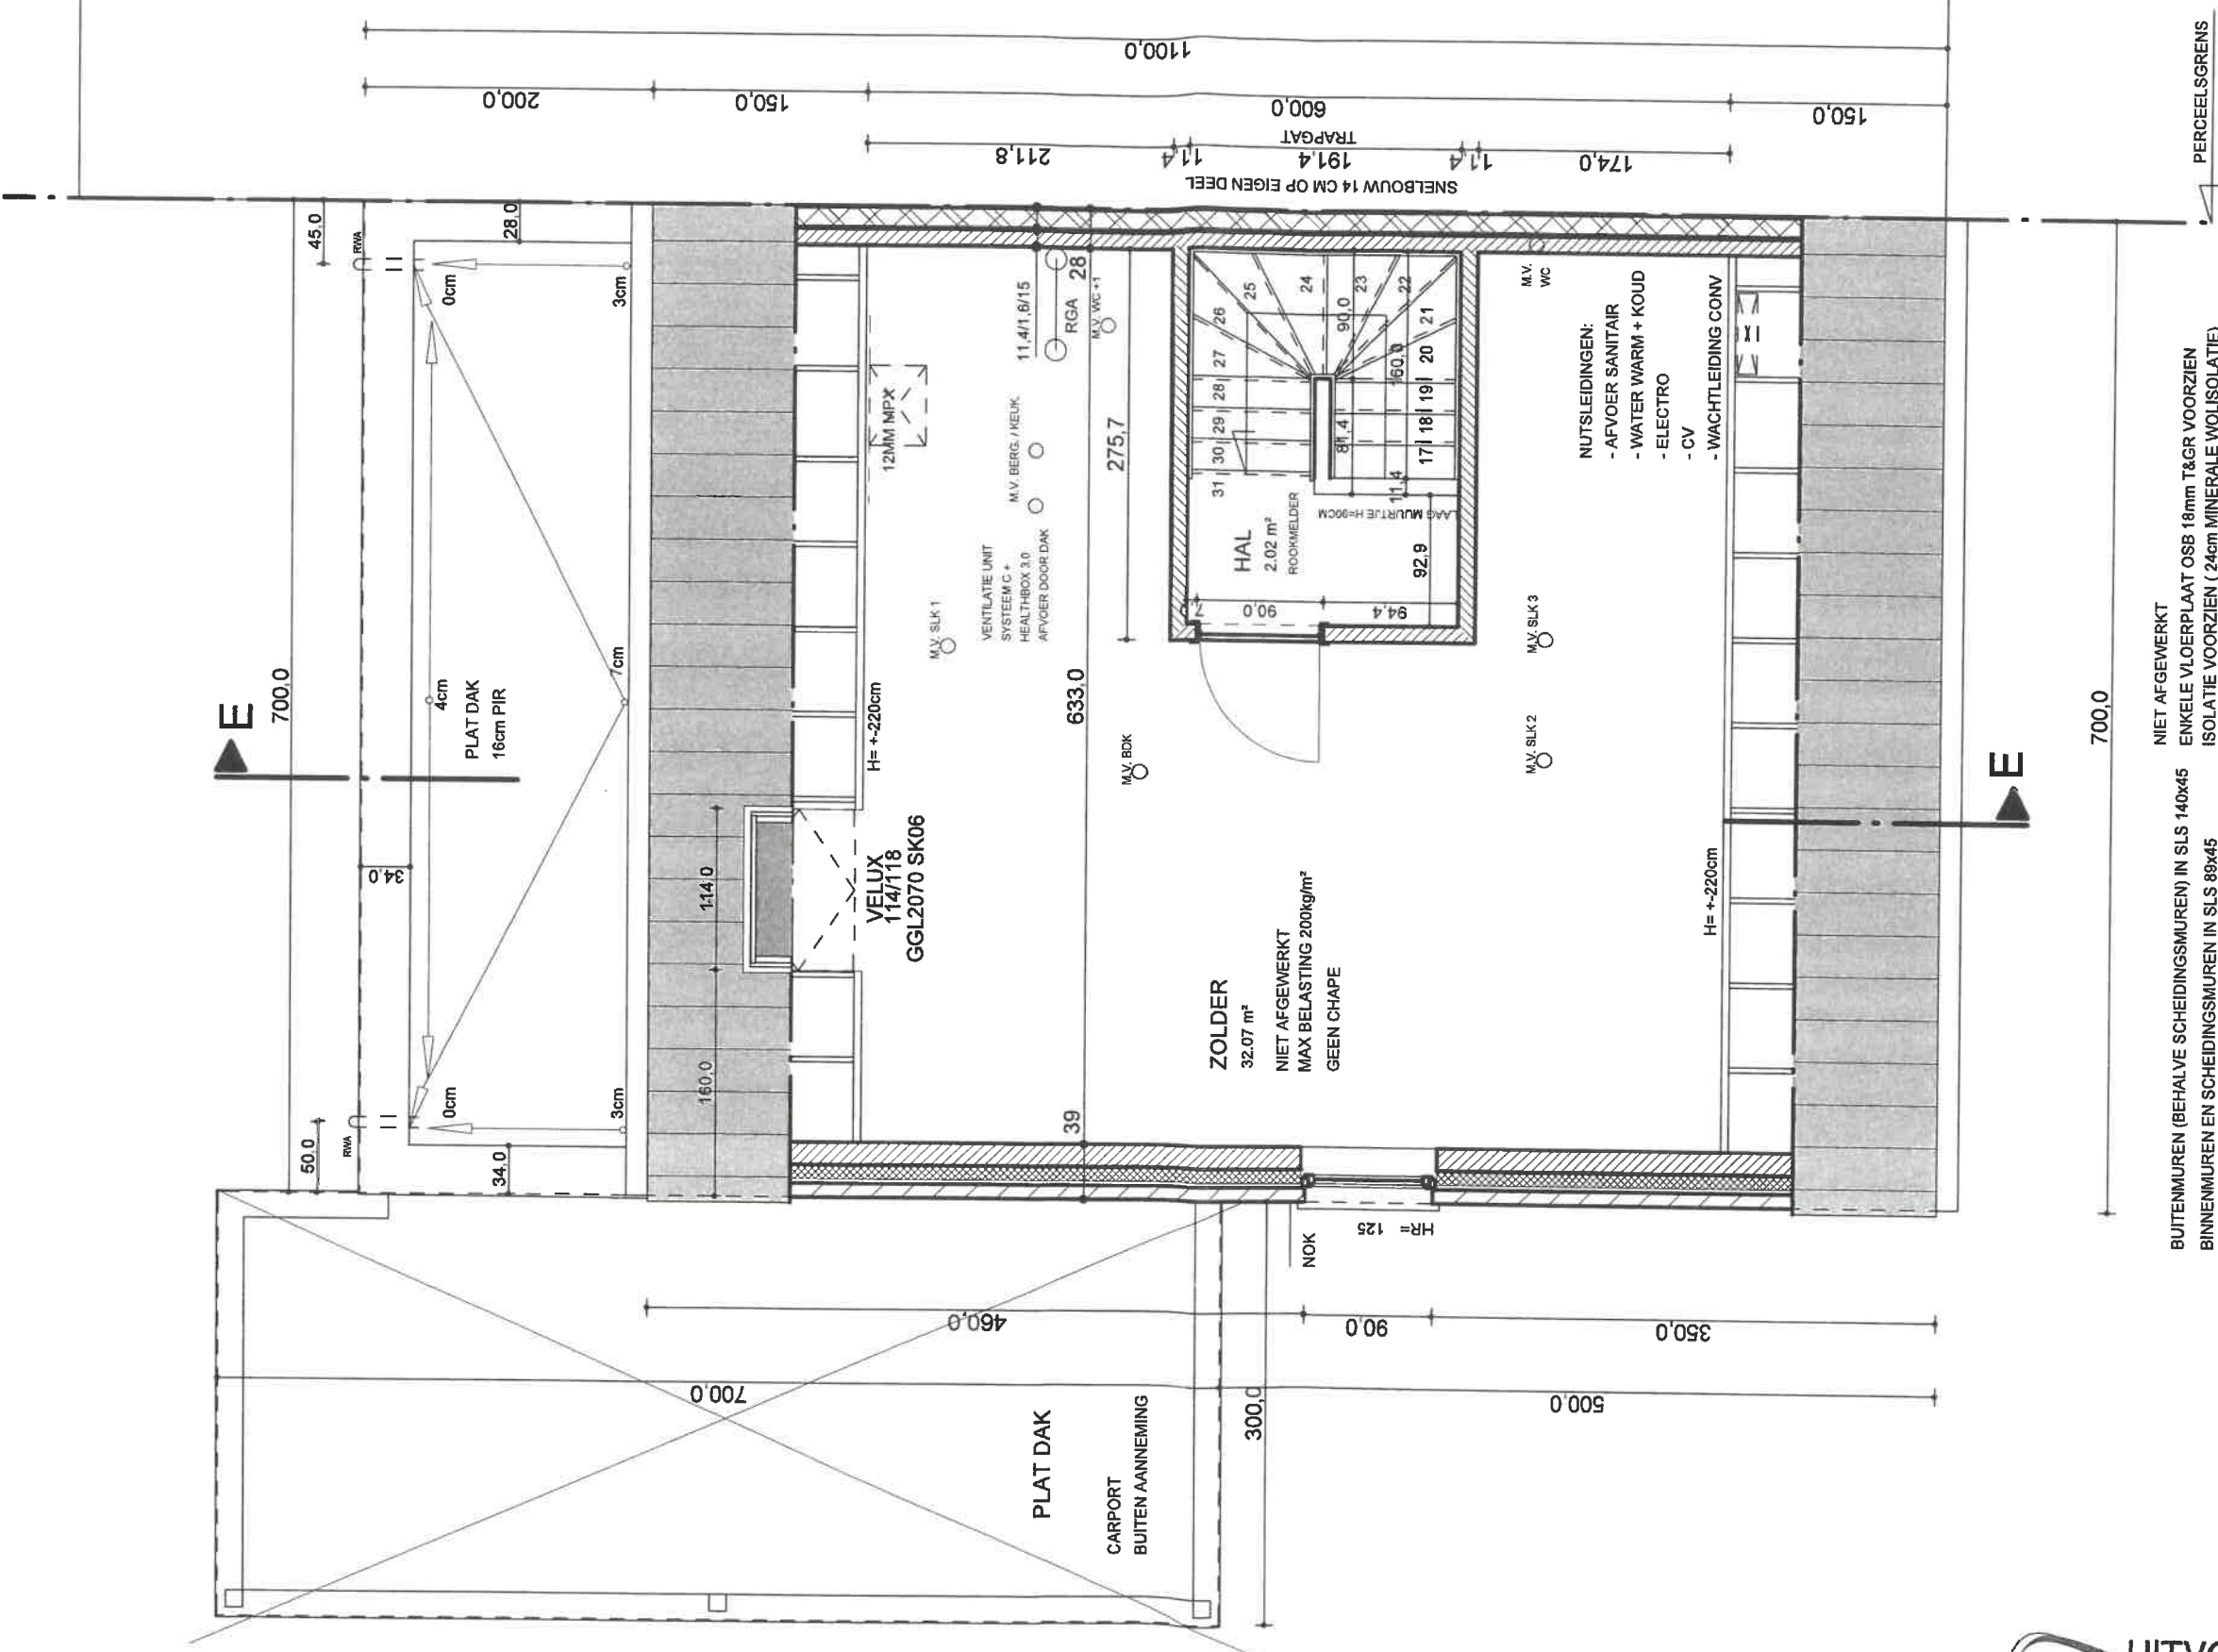

3bouw. **UITVOERINGSPLAN**
 DATUM: 05/05/2021
 VOOR AKKOORD:


[Handwritten signatures]

DAKVERDIEPING

BUITENMUREN (BEHALVE SCHEIDINGSMUREN) IN SLS 140x45
 BINNENMUREN EN SCHEIDINGSMUREN IN SLS 89x45

NIET AFGEWERKT
 ENKELE VLOERPLAAT OSB 18mm T&GR VOORZIEN
 ISOLATIE VOORZIEN (24cm MINERALE WOLISOLATIE)
 GEEN GYROPROC VOORZIEN
 GEEN CHAPE VOORZIEN
 GEEN VERWARMING VOORZIEN
 24cm MINERALE WOLISOLATIE IN DAK LEVEREN EN PLAATSEN

6 ZONNEPANELEN (325Wp/paneel)
TOTAAL VERMOGEN= 1950Wp

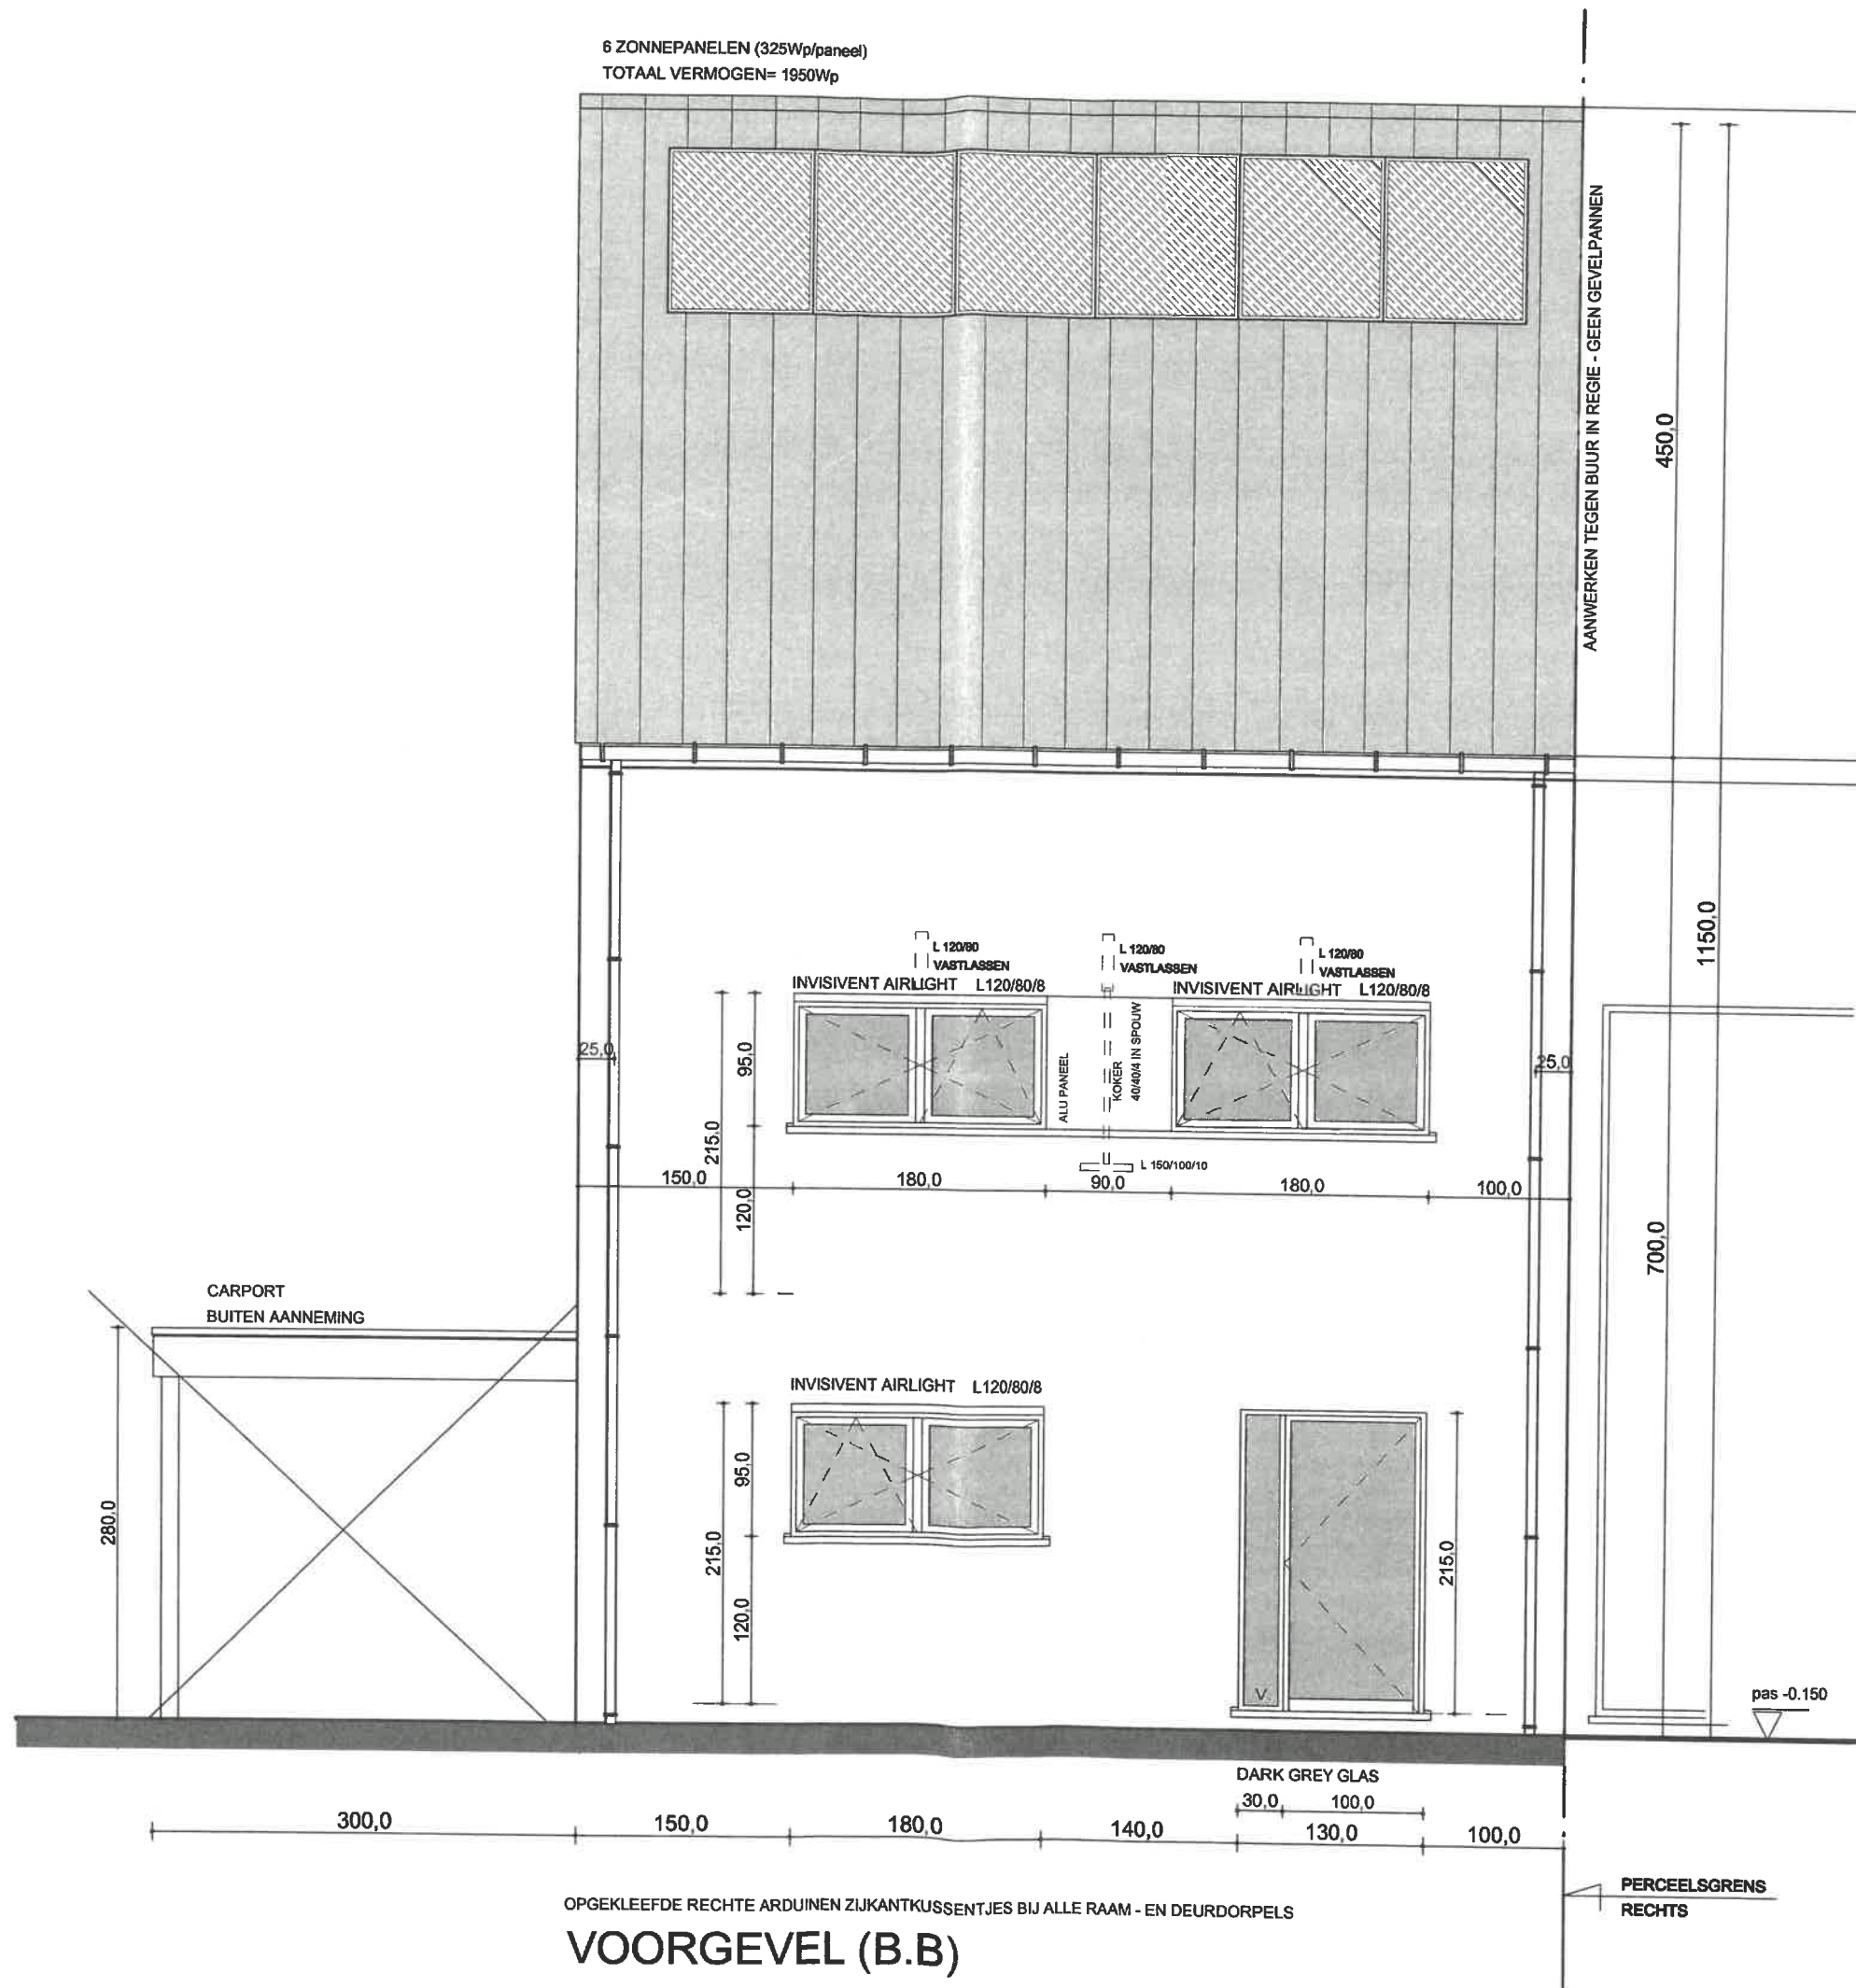


OPGEKLEEFDE RECHTE ARDUINEN ZIJKANTKUSSENTJES BIJ ALLE RAAM - EN DEURORPELS
VOORGEVEL (B.B.)



UITVOERINGSPLAN

DATUM : 05/05/2021
VOOR AKKOORD :

[Handwritten signature]

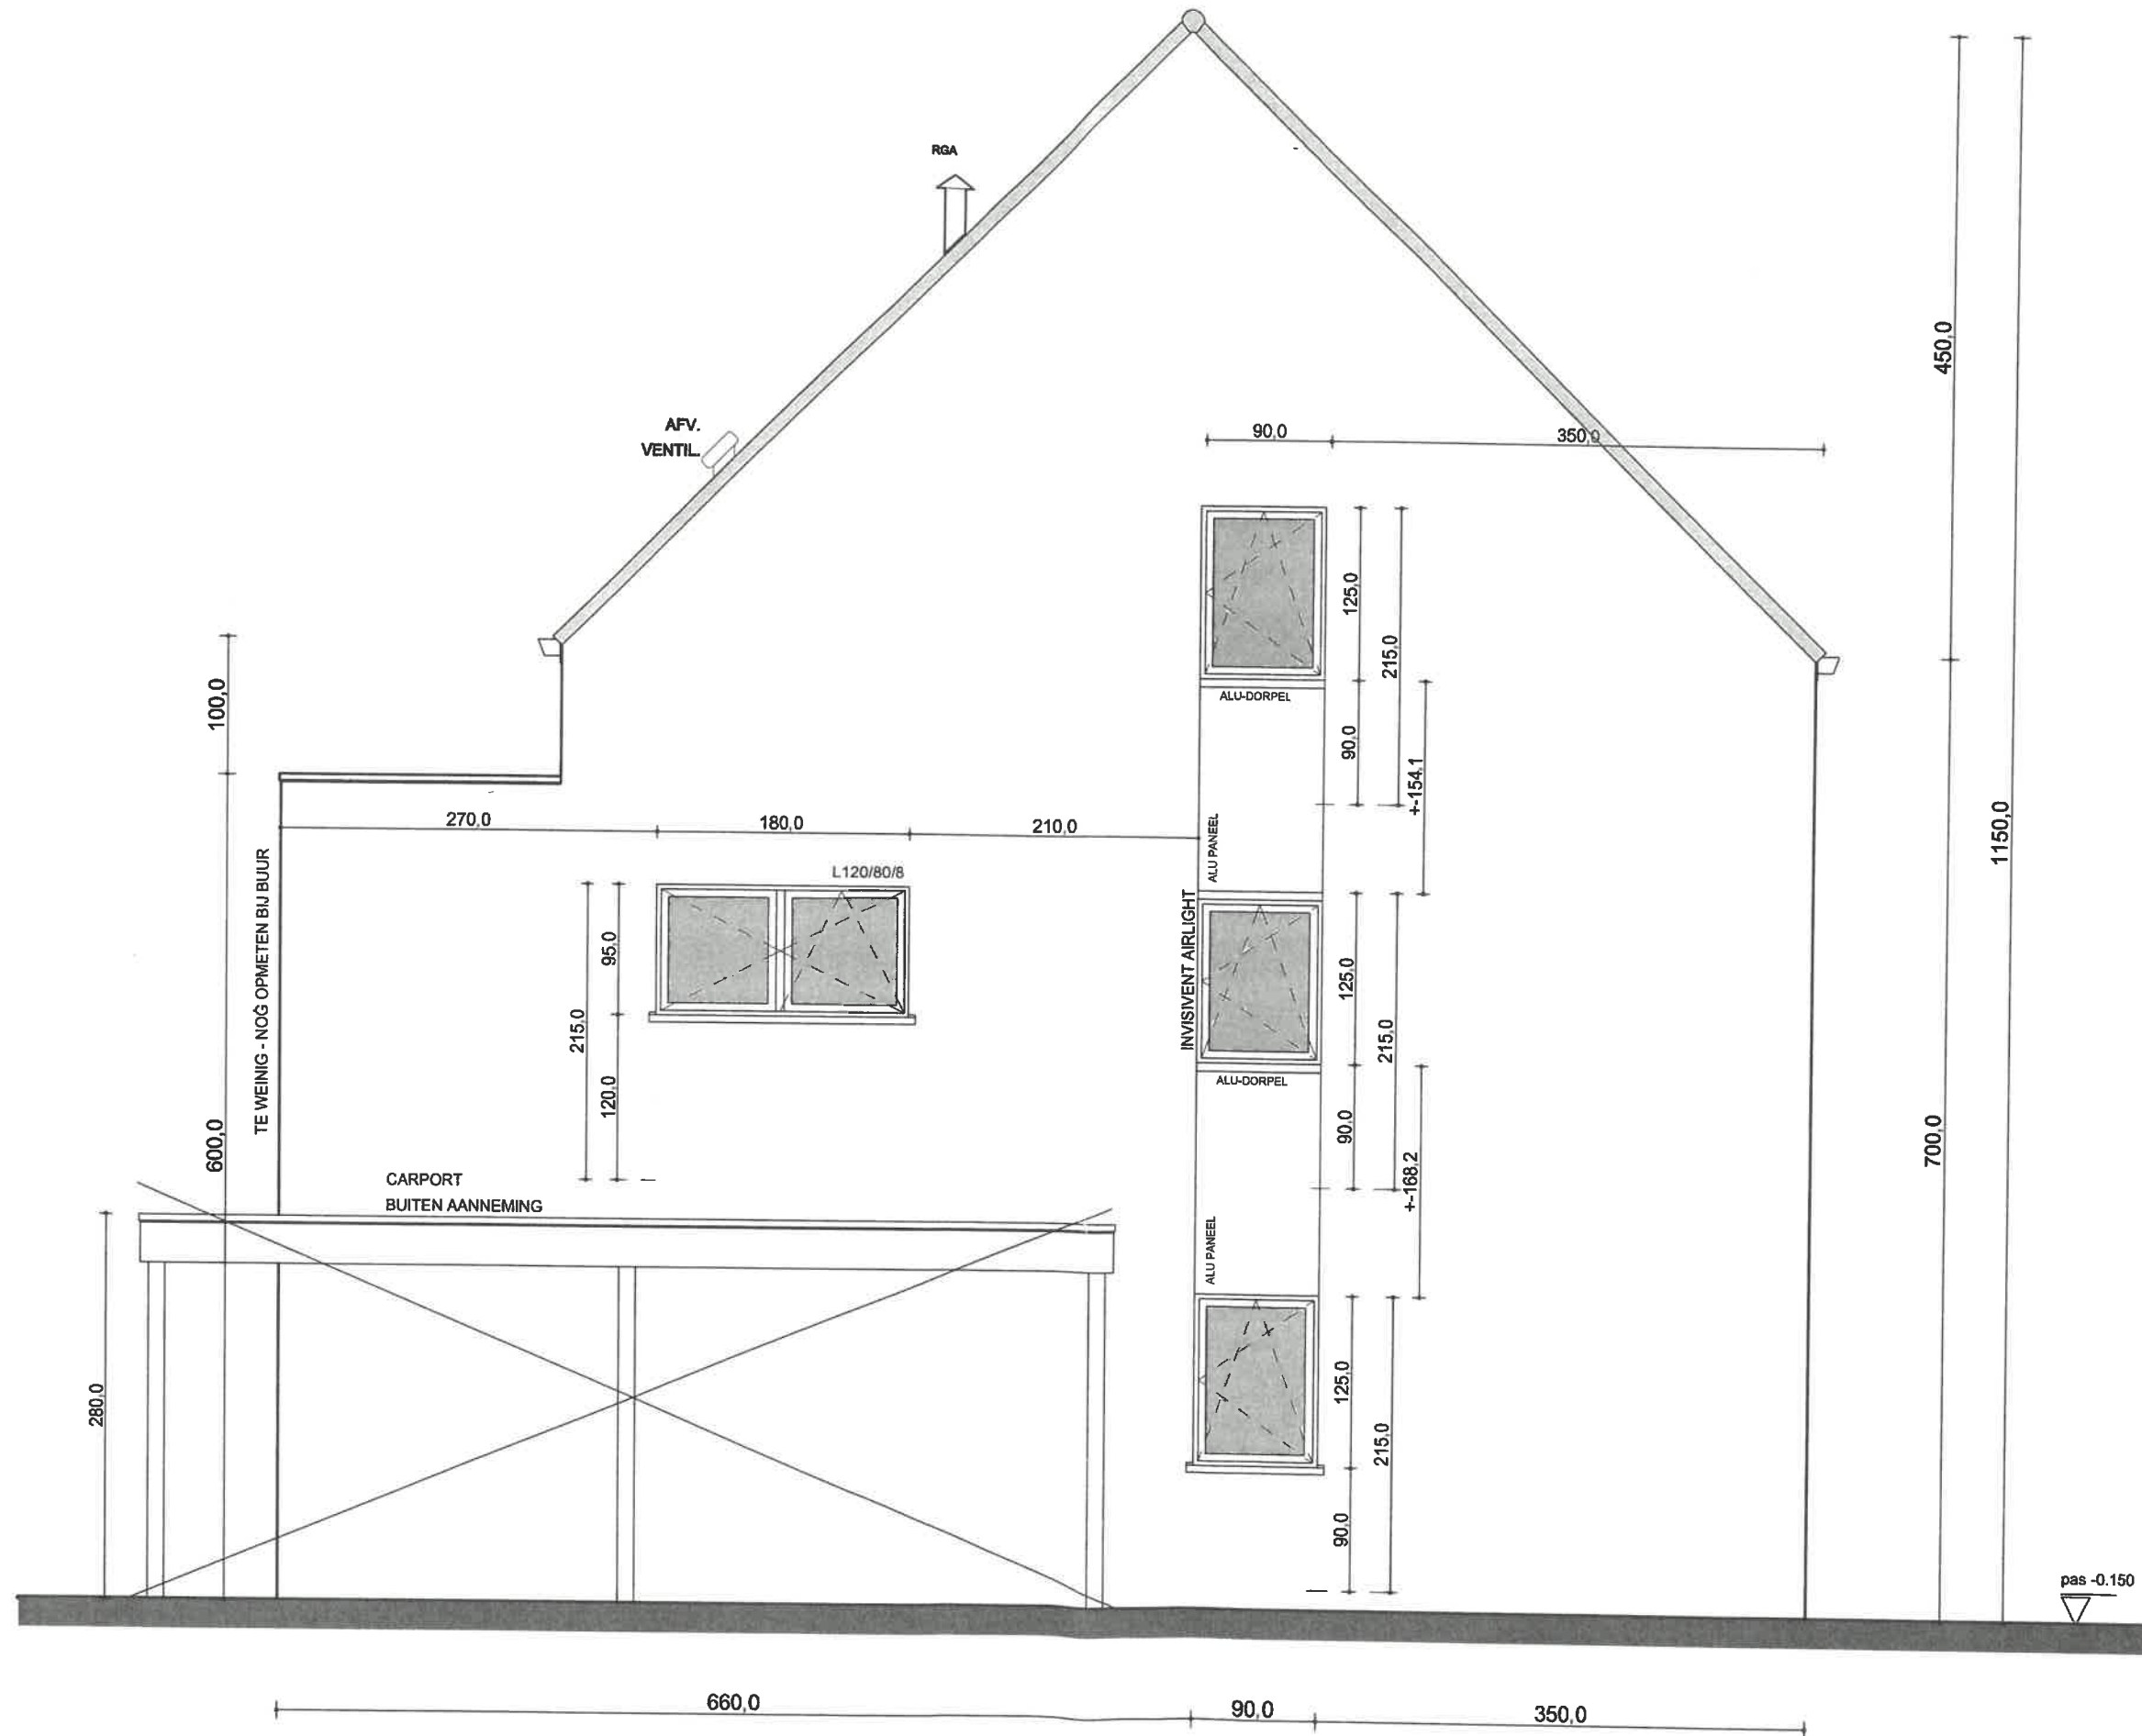


OPGEKLEEFDE RECHTE ARDUINEN ZIJKANTKUSSENTJES BIJ ALLE RAAM - EN DEURDORPELS
ZIJGEVEL LINKS (C.C)



UITVOERINGSPLAN

DATUM : 05/05/2021
 VOOR AKKOORD :


[Handwritten signature]

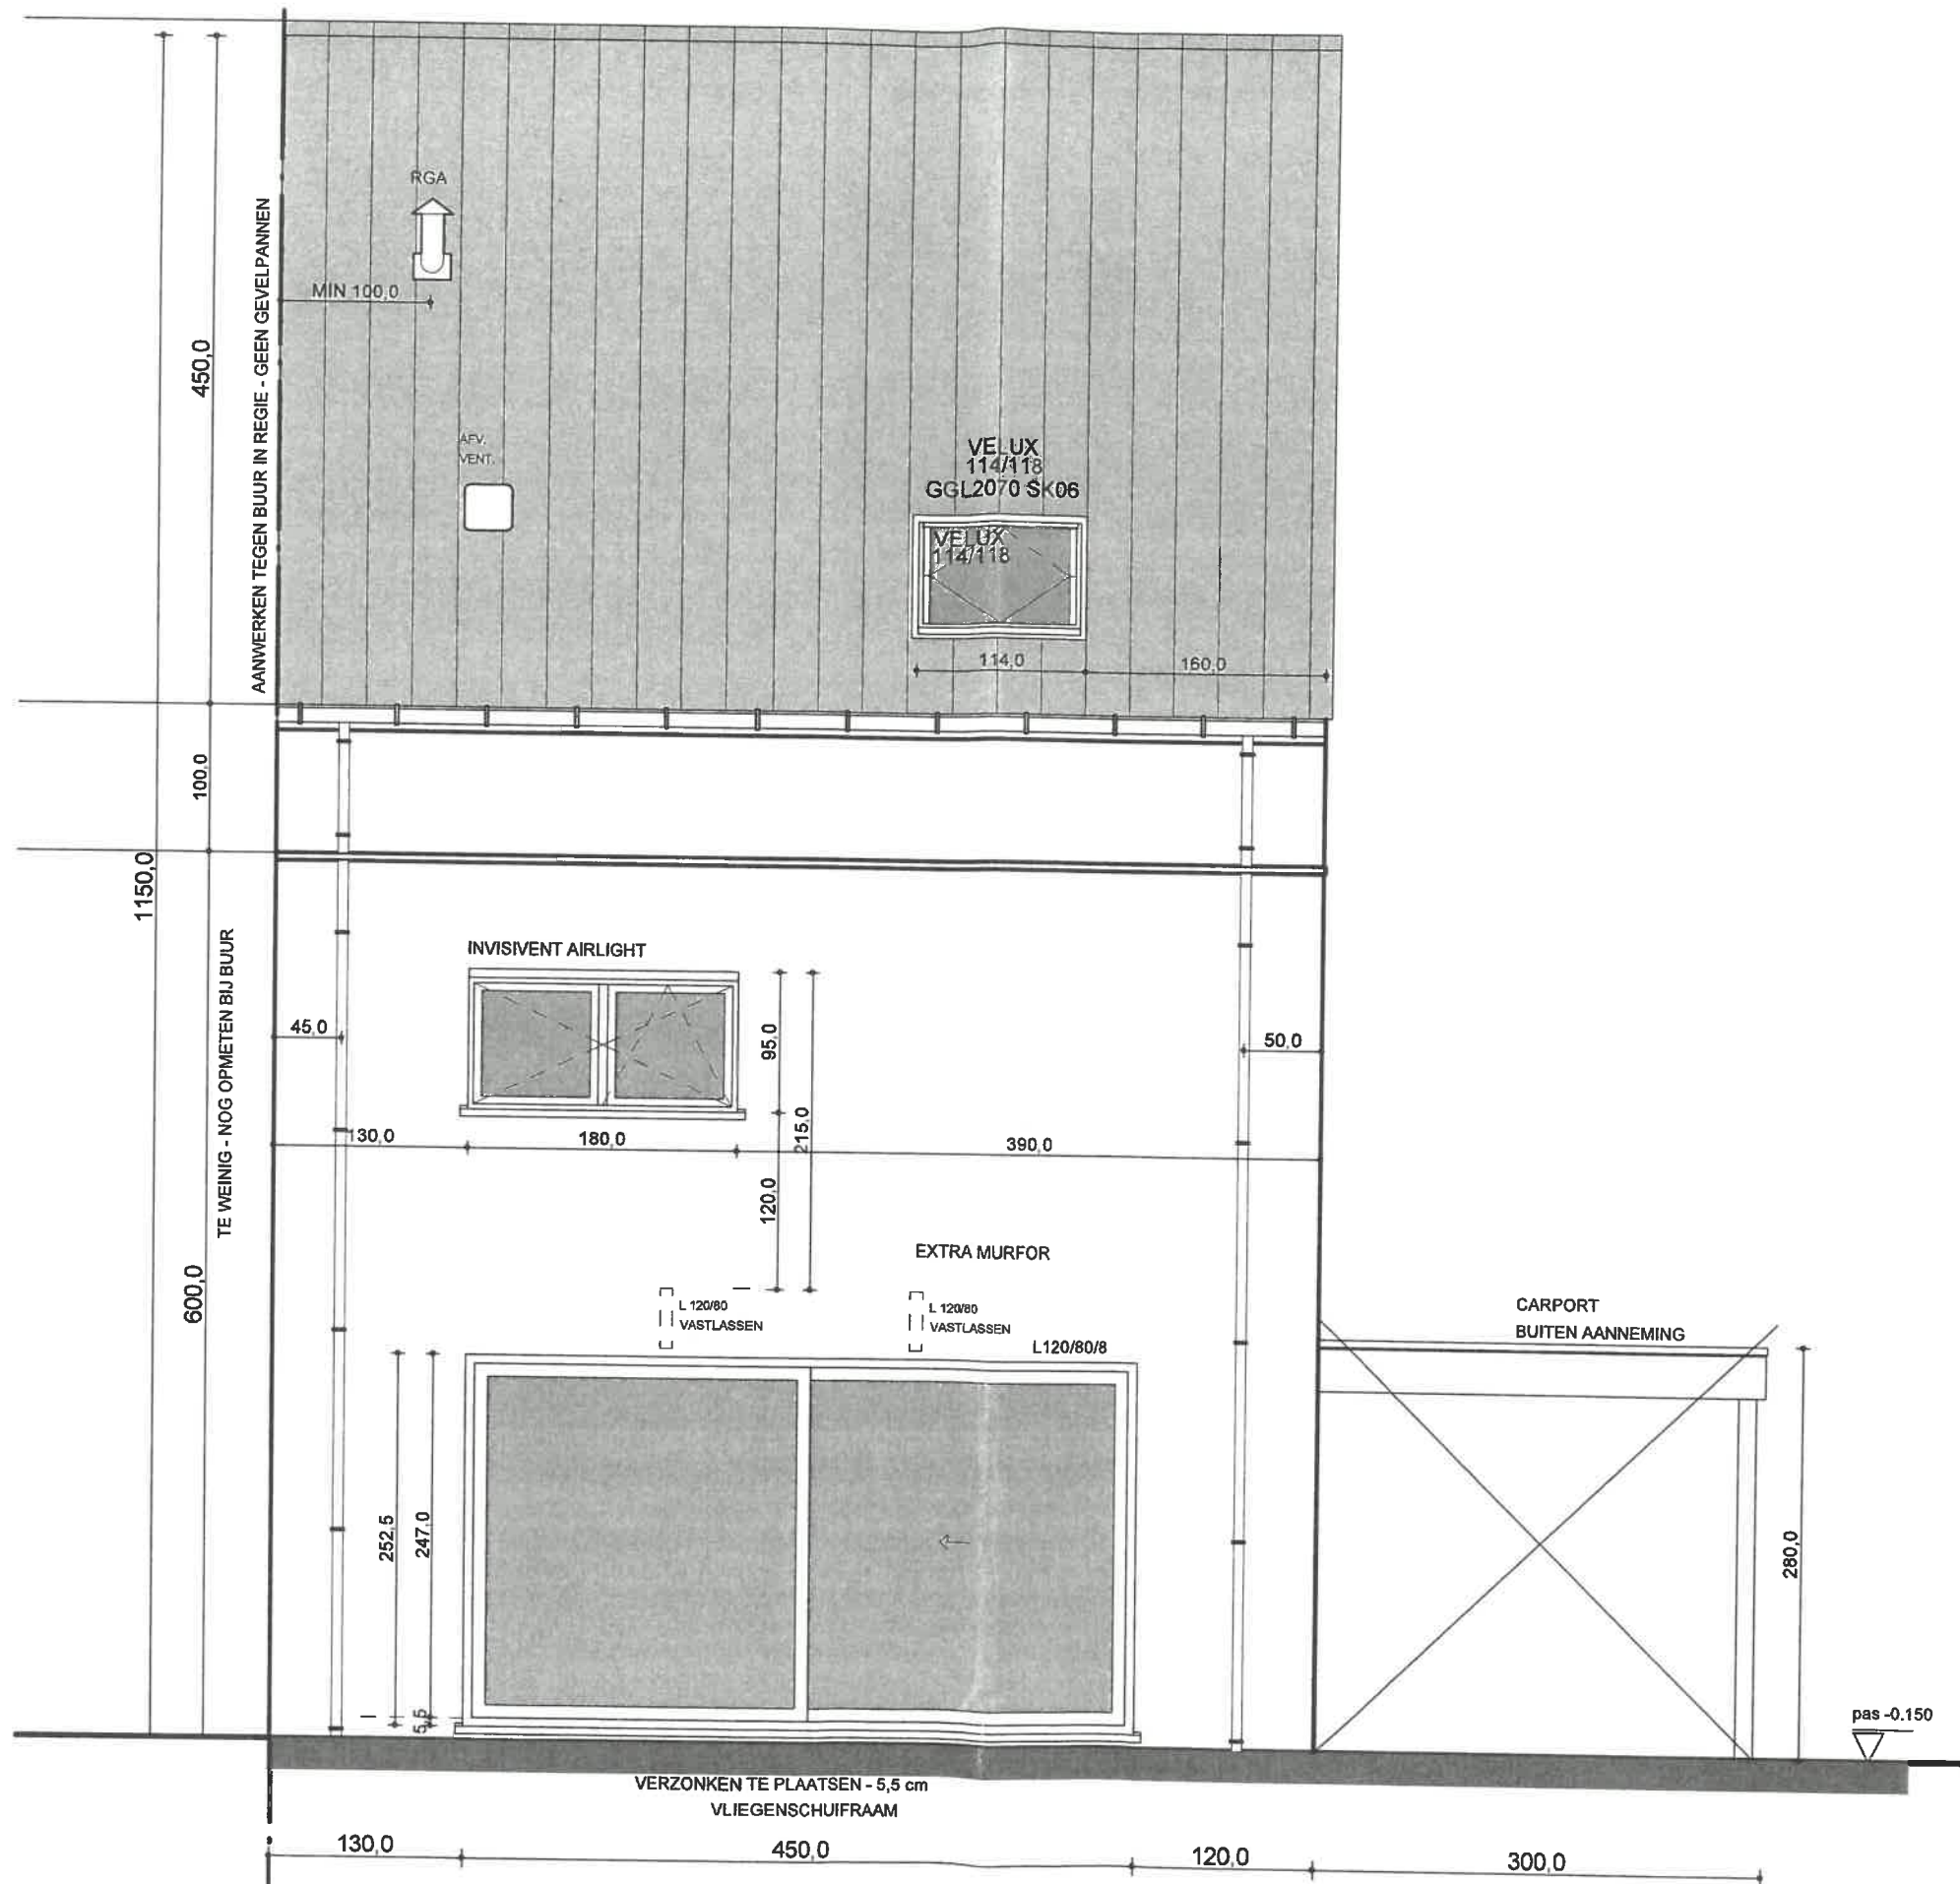

OPGEKLEEFDE RECHTE ARDUINEN ZIJKANTKUSSENTJES BIJ ALLE RAAM - EN DEURDORPELS

ACHTERGEVEL (D.D)

3bouw. UITVOERINGSPLAN
 DATUM: 05/05/2021
 VOOR AKKOORD:

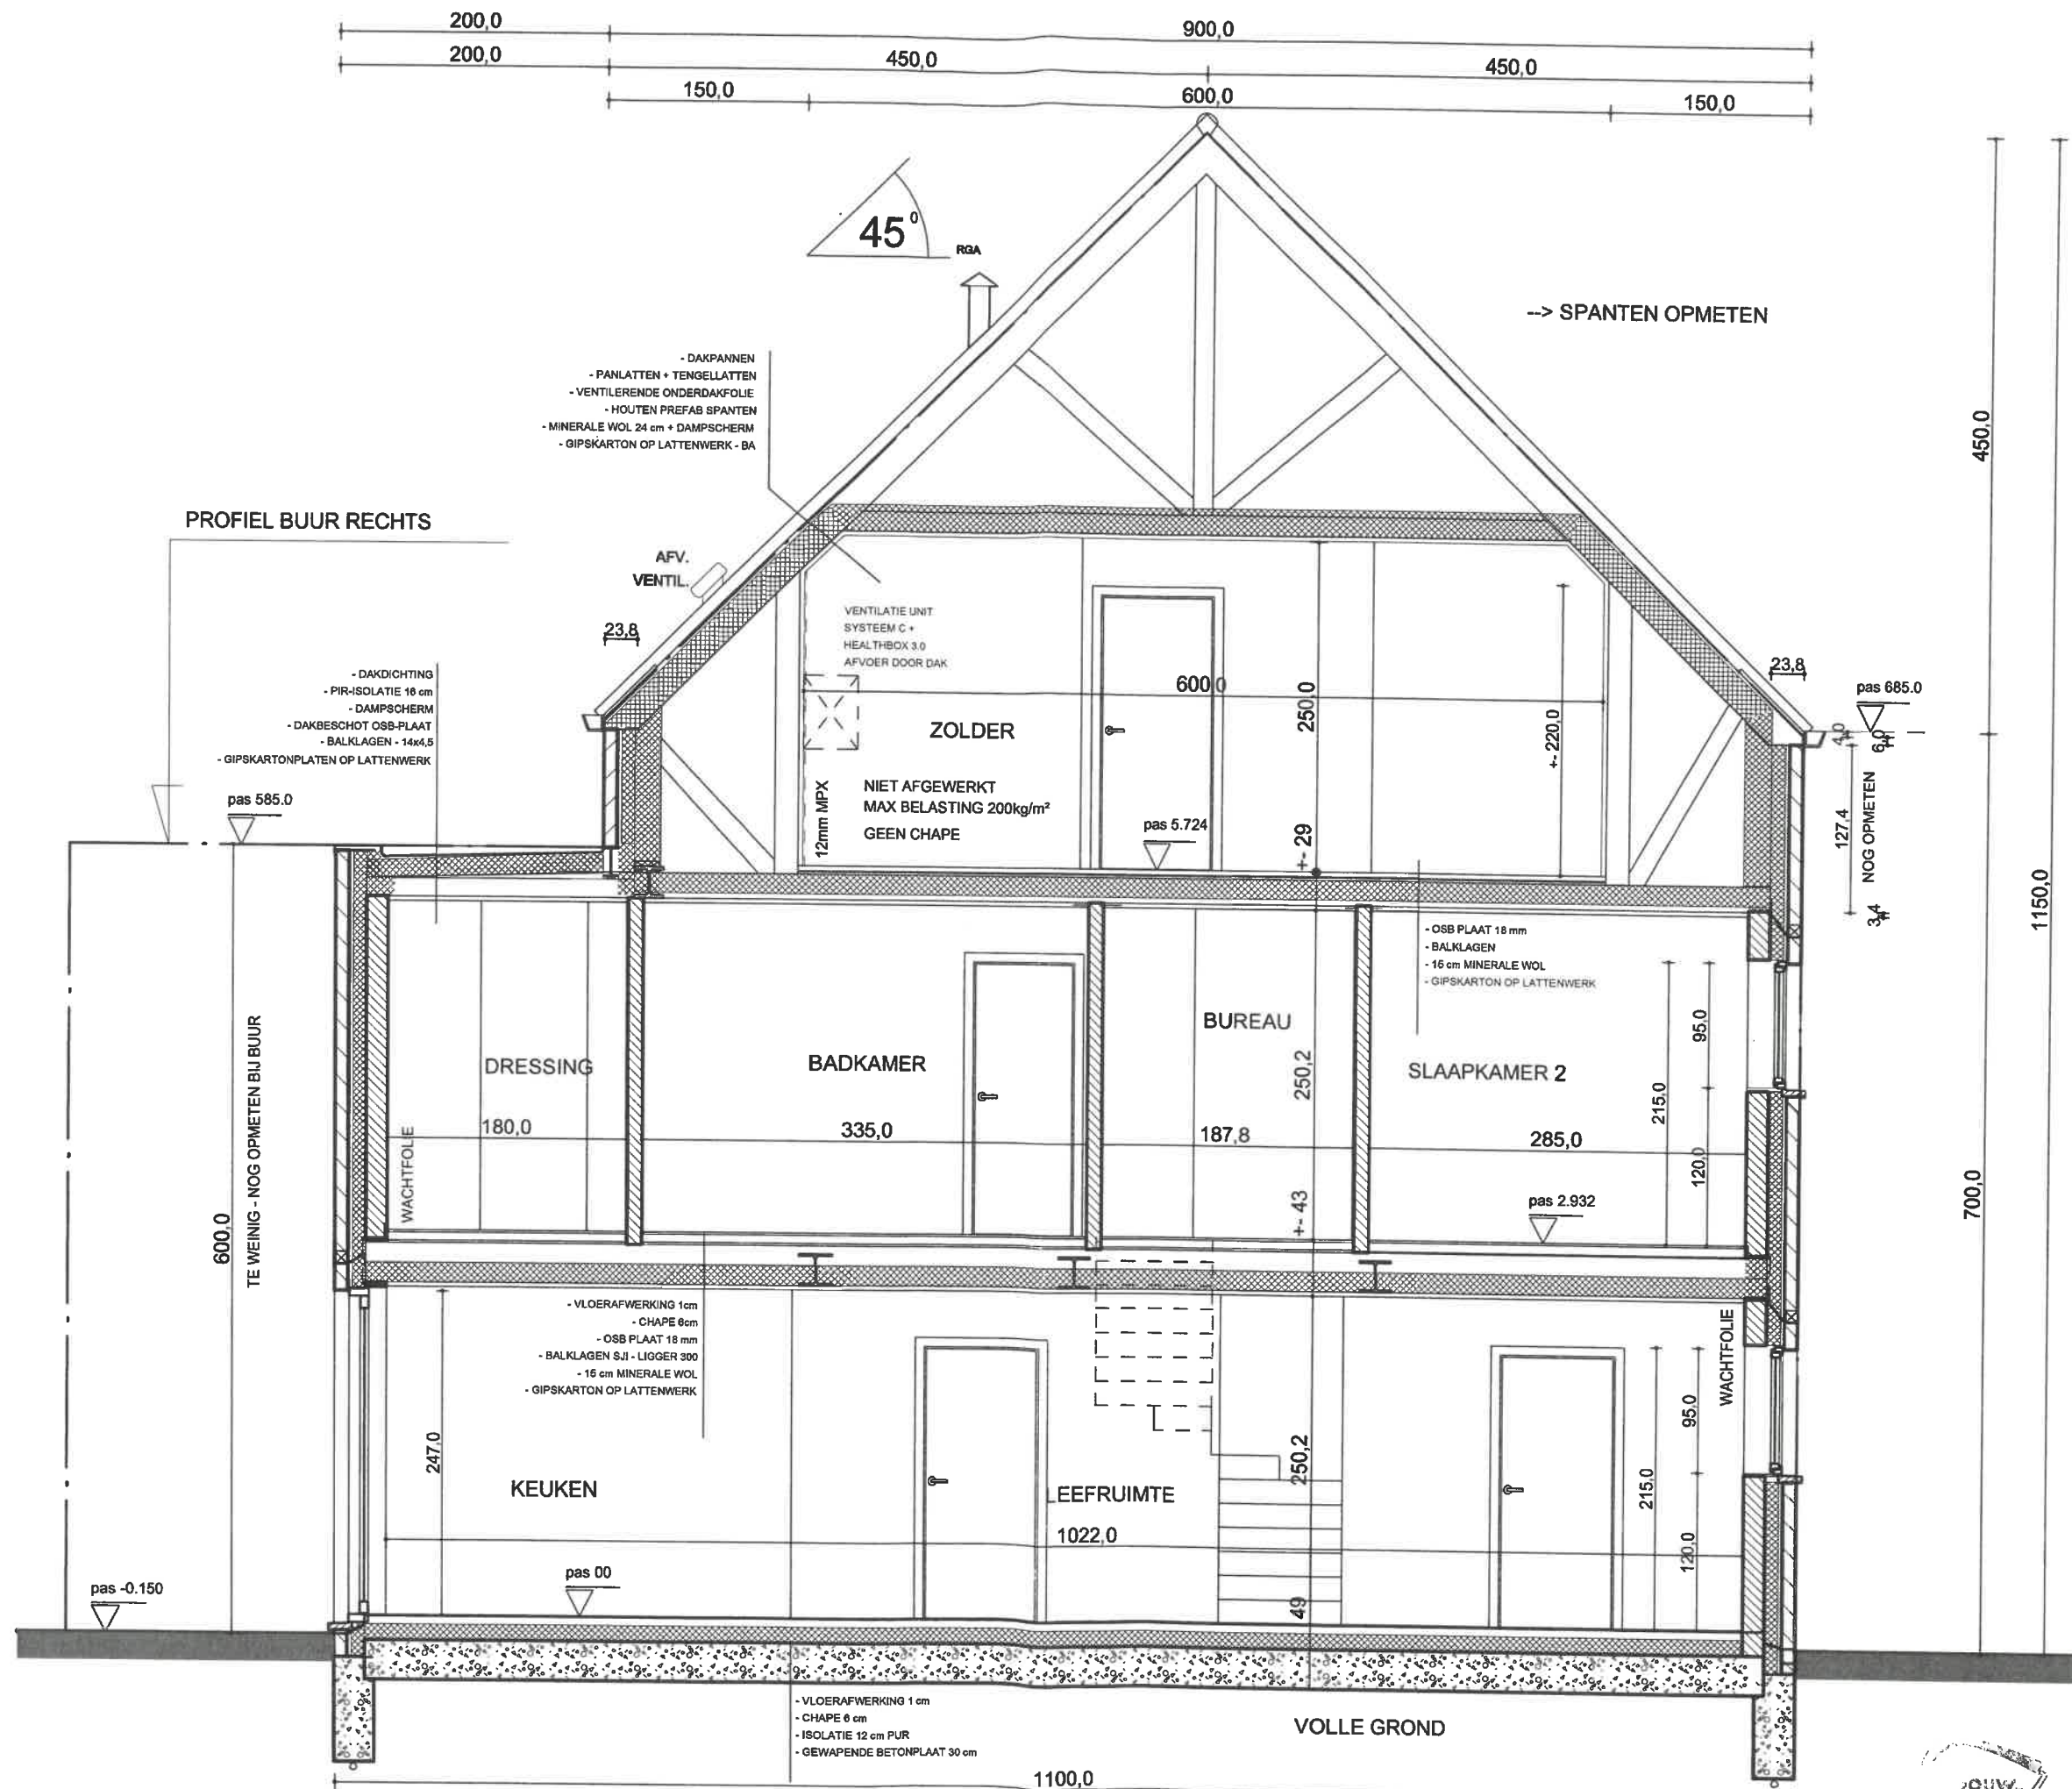

DOORSNEDE EE

ALLE FUNDERINGSMETSELWERK TOT OP VASTE, VORSTVRIJE GROND MIN. 80cm DIEP

Paalfundering wordt uitgevoerd overeenkomstig een stabiliteitsstudie door een erkend ingenieur.



UITVOERINGSPLAN

DATUM : 05/05/2021

VOOR AKKOORD :

[Handwritten signature]