

# Aartselaar





## 2<sup>o</sup> afdeling, sectie D

### nrs. 179/G deel en 182/E deel

**Doel:**  
Rechttrekken kavelgrenzen

**Wijzigingen:**  
Kavelgrenzen en afmetingen bouwstrook

vlak terrein  
 occupatie van de bodem: tuin  
 halte openbaar vervoer: ca. 200m  
 bestemming volgens gewestplan: woonzone  
 geen bijkomende maatregelen nodig voor afvoer oppervlaktewater  
 bebouwingsdichtheid blijft ongewijzigd

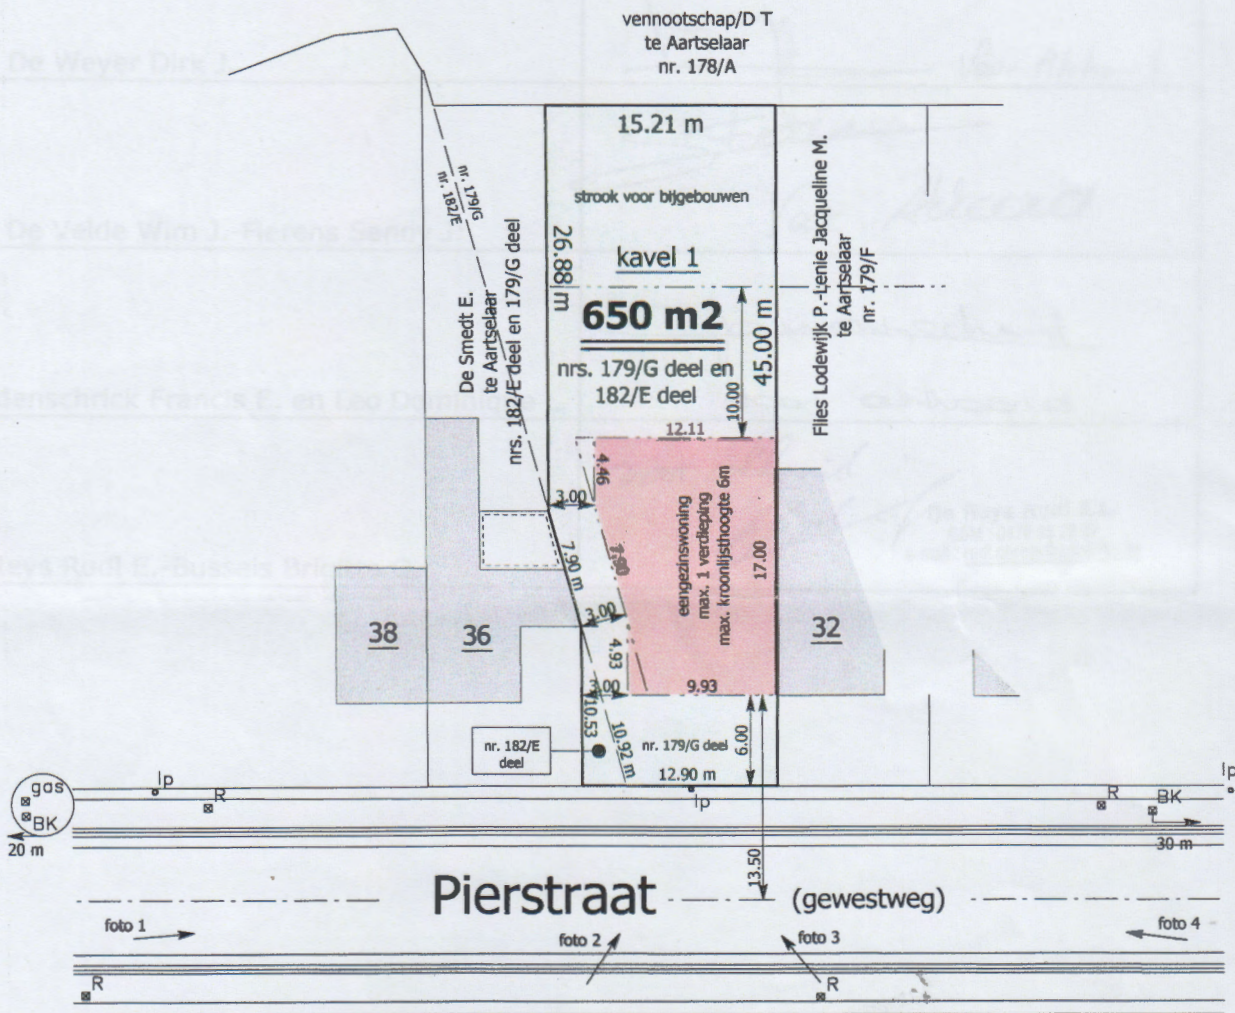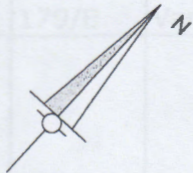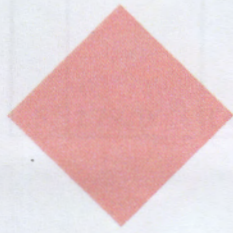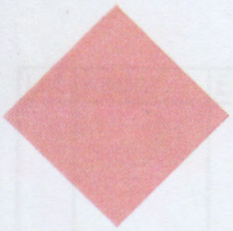


**Verklaring**

- IP verlichtingspaal
- R inspectieput riolering
- BK brandkraan pidpa
- gas gaskraan

**Dwarsprofiel: Pierstraat**

Schaal: 1/100

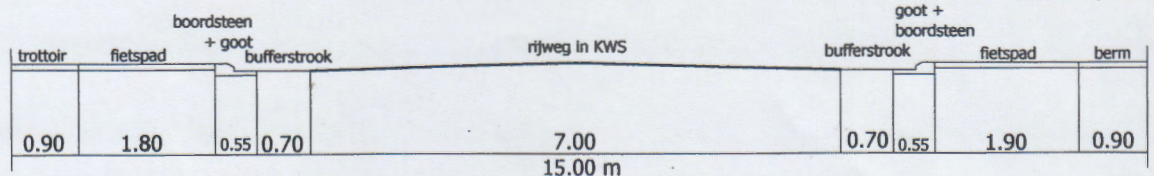

Opgemaakt door ondergetekende  
 te Hemiksem, 11 oktober 2003

*Steven Besbrugge*  
 Steven Besbrugge  
 Gezwoeren Landmeter-Expert, beëdigd bij  
 de rechtbank van eerste aanleg te Antwerpen  
 Kleidaallaan 45  
 2620 Hemiksem  
 tel: 03-887.37.40 fax: 03-887.99.89

**Aanvragers:**  
 Thys Hendrik-Van Es Esther M.  
 Bar. L. De Borrekenslaan 64, 2630 Aartselaar  
 en Thys Maria A.  
 J.F. Kennedylaan 22, 2630 Aartselaar  
 eigenaars kavel 1