

Buffelstraat 25, 9240 Zele
Tel. 0495 21 44 76 E-mail: viver@viver.be

OMGEVINGSVERGUNNING - NIEUWE TOESTAND

Provinciesteenweg
2530 Boechout

Ontwerper:

Christophe Verheyen /
Marcel Van Mele (LAN 040290)
Beëdigd Landmeter-expert

Aanvrager:

nv Getrans
Hekkestraat 41
9308 Hofstade


kadastraal gekend:

Provincie: Antwerpen
Gemeente: Boechout
Kadastraal gekend: 1ste Afdeling
Sectie D
446/P

datum: 10/03/2023



plan: 1/1

schaal: 1/250

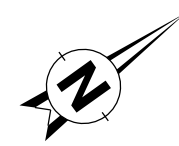

OPMETINGSPLAN

SCHAAL: 1/250

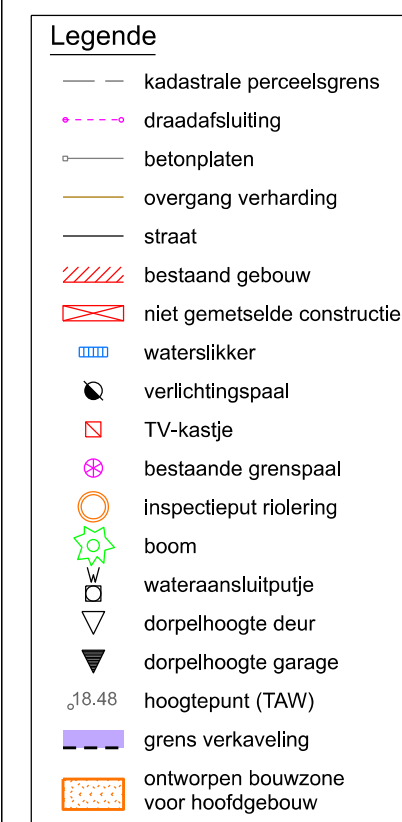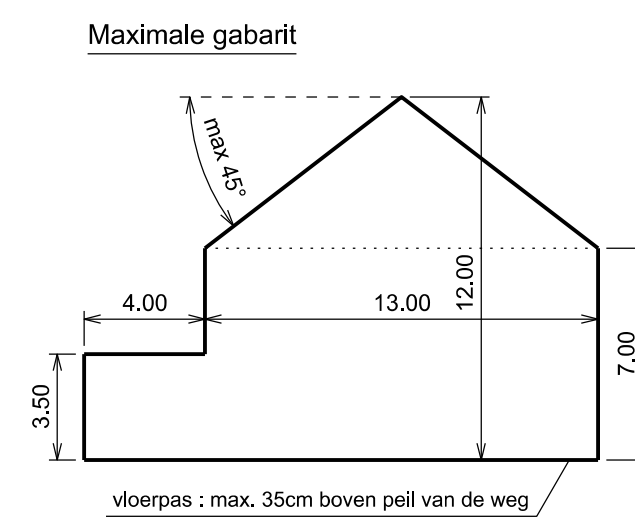

PROFIEL 1-1'

Hoogteschaal: 1/250

Lengteschaal: 1/250

ref. vlak = 15.00

hoogte gemeten	13.78	18.84	18.67	
tussenafstand	8.08	10.80	7.91	

PROFIEL 2-2'

Hoogteschaal: 1/250

Lengteschaal: 1/250

ref. vlak = 15.00

[illegible]