



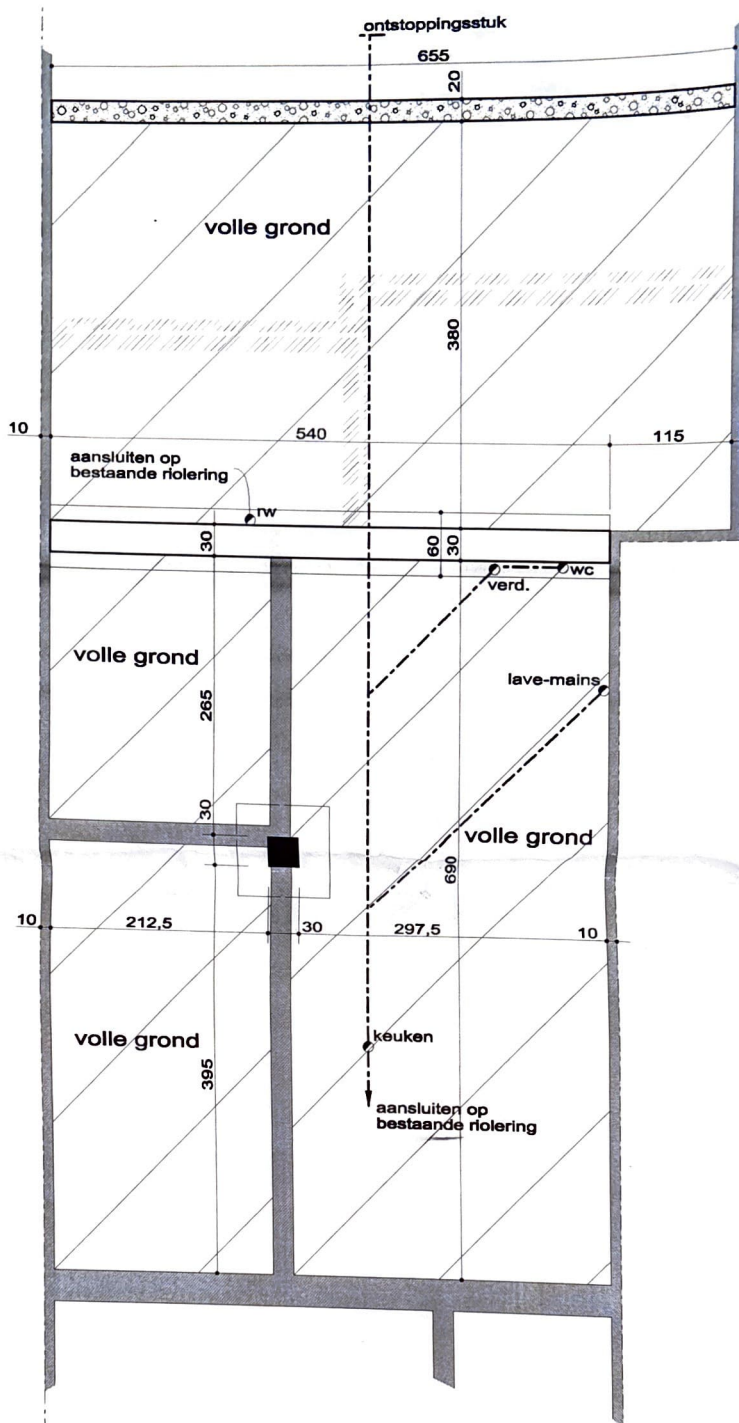


blijft ongewijzigd

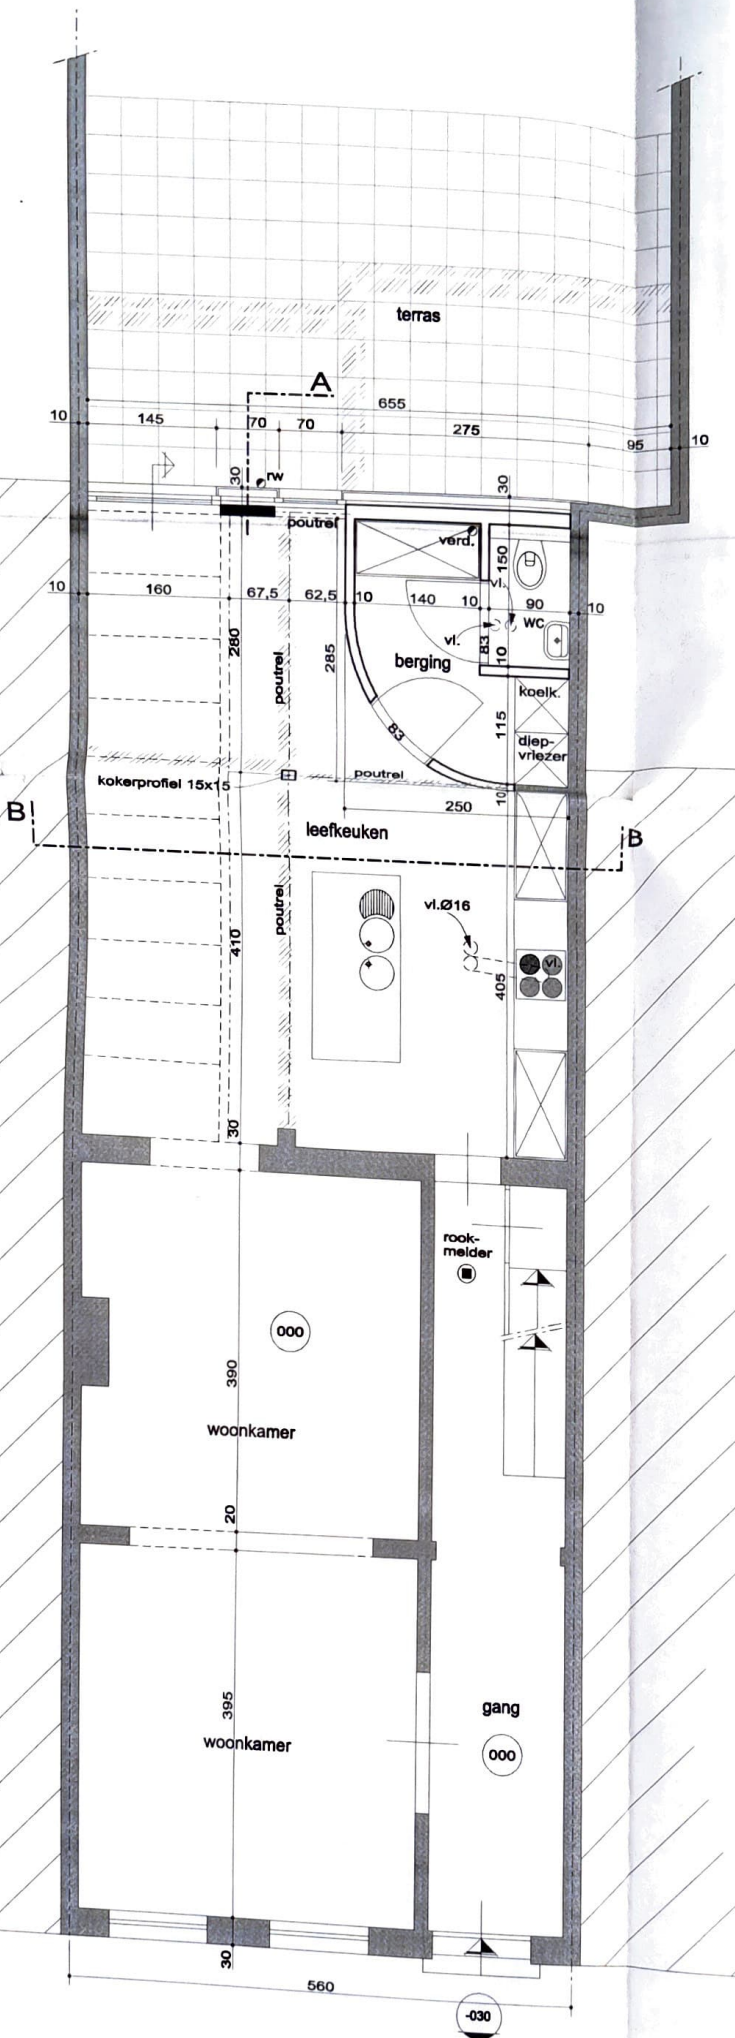


Nieuwe toestand gelijkvloers

De voorgevel en de
2de verdieping
blijven ongewijzigd.

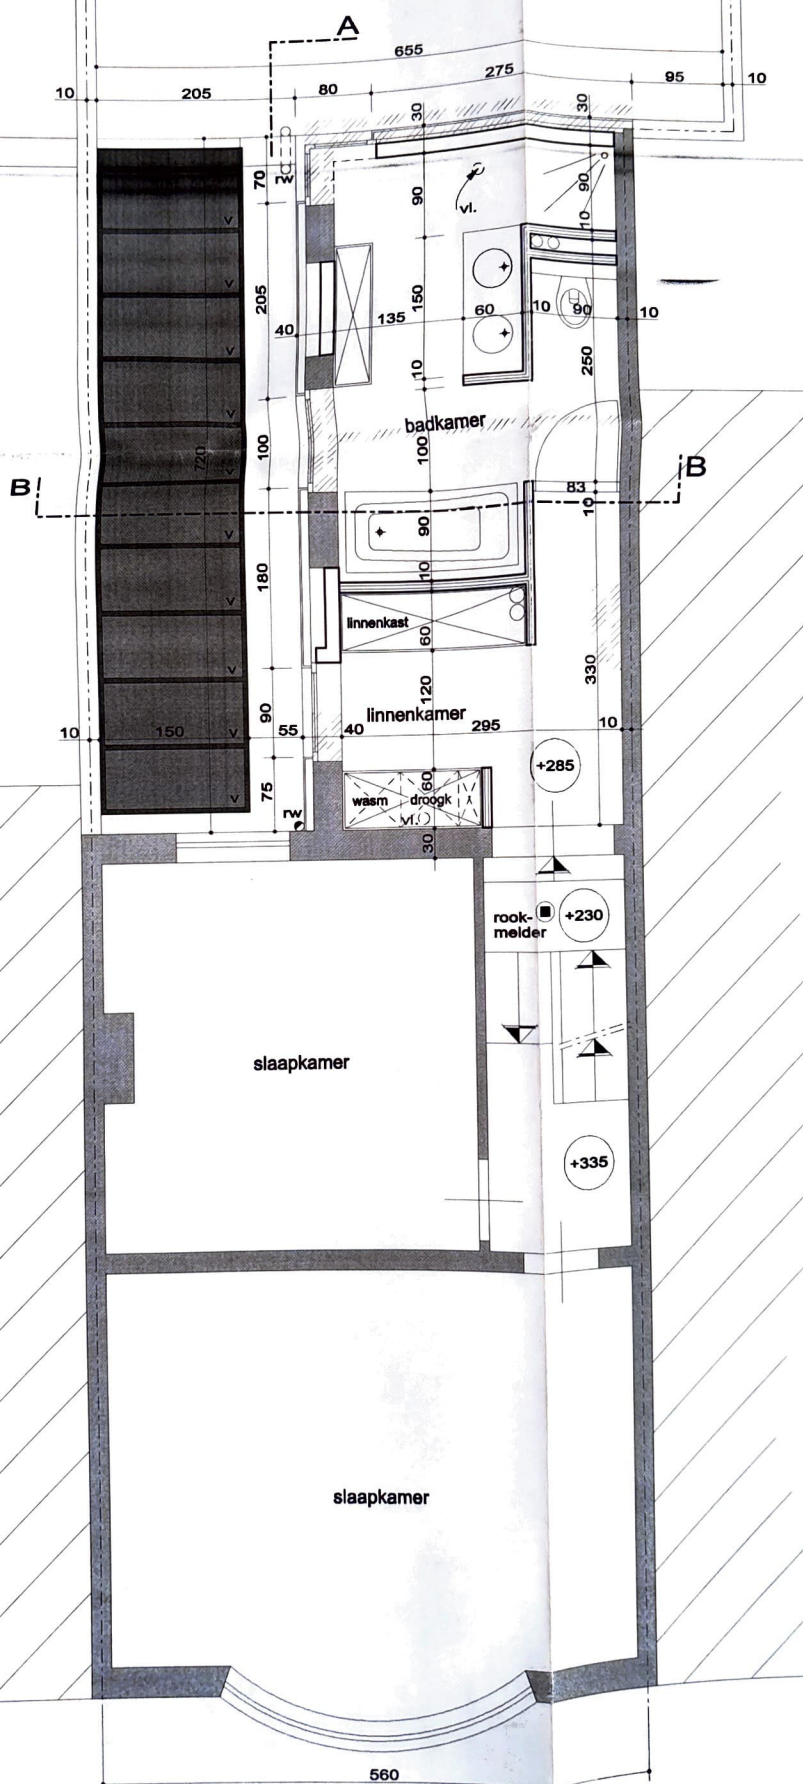


Nieuwe toestand 1ste verdieping


Nieuwe toestand achtergevel

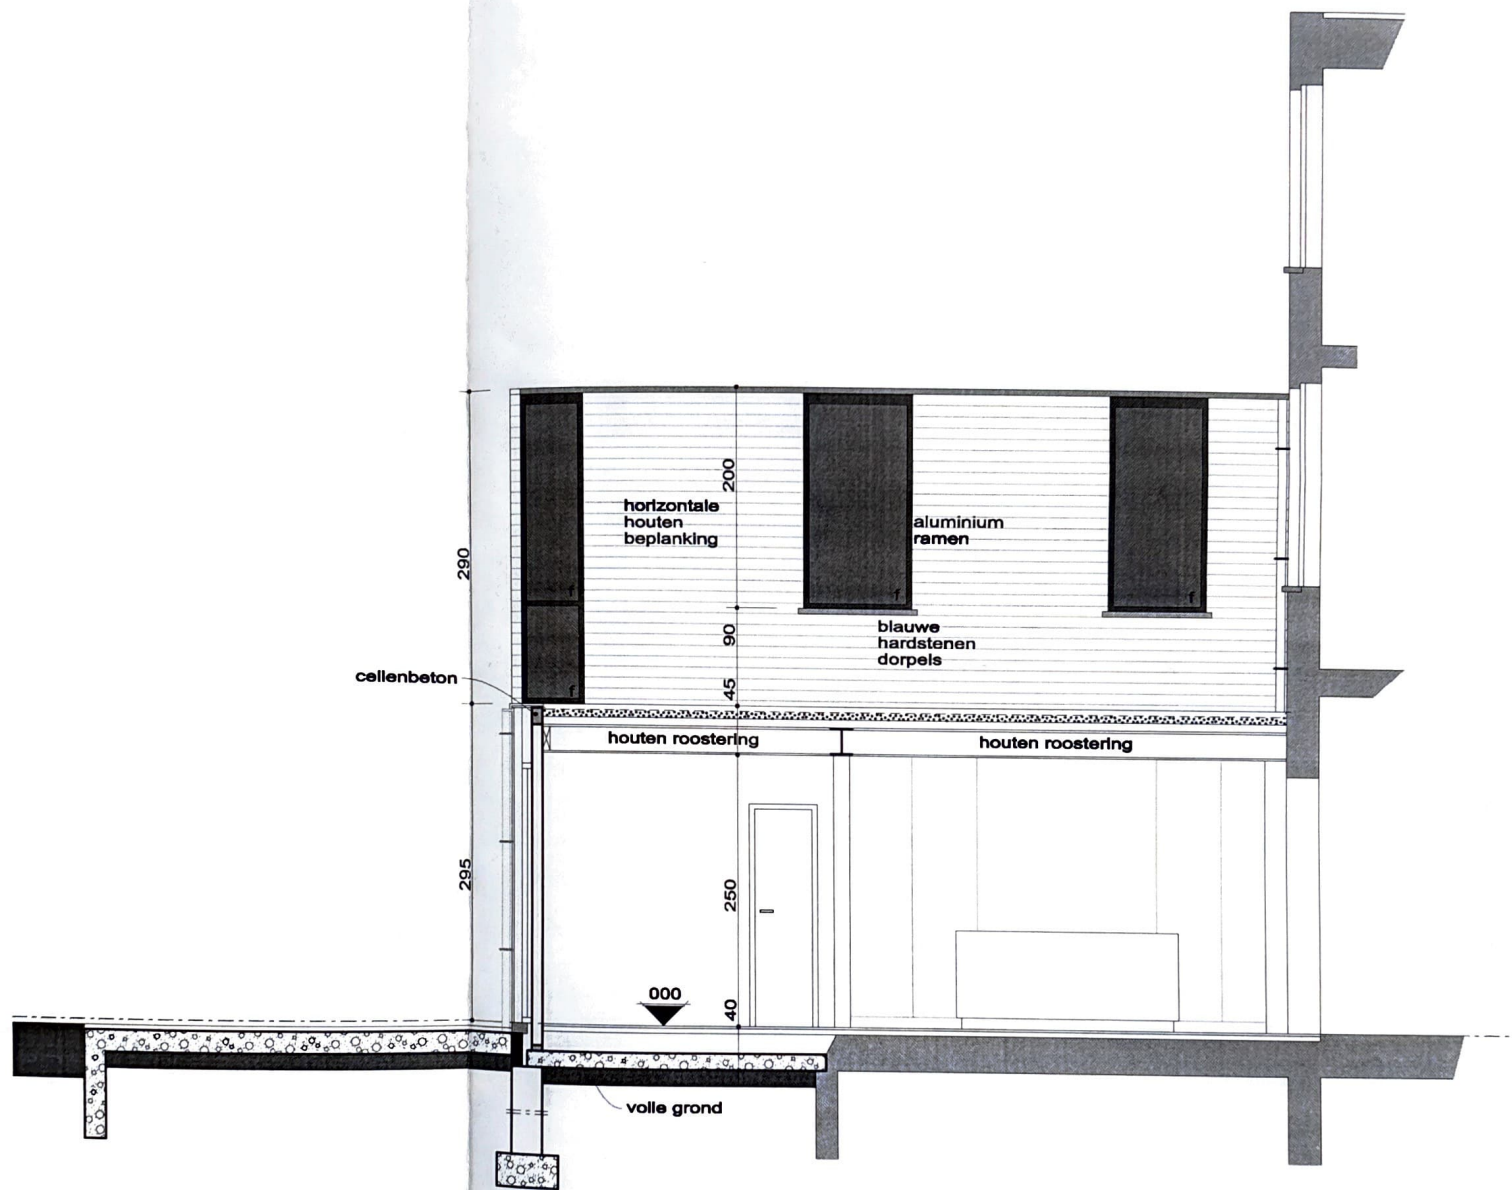

Nieuwe toestand snede AA

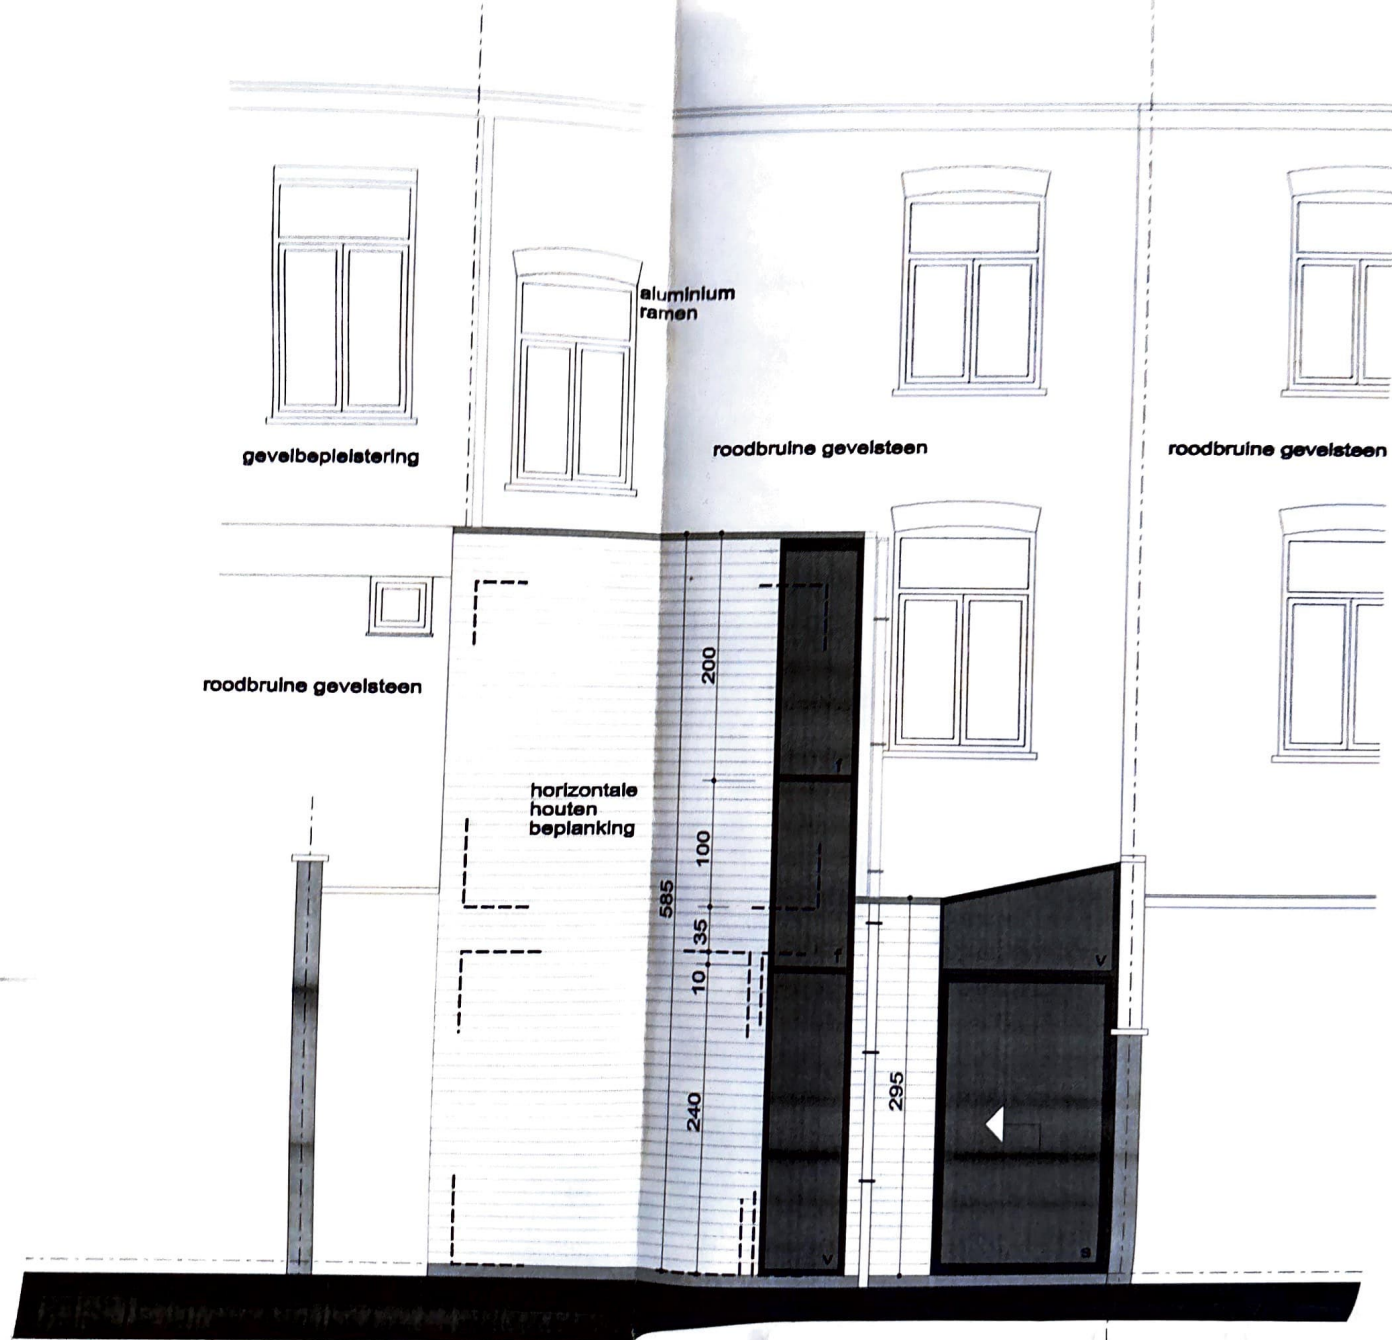

Nieuwe toestand achtergevel

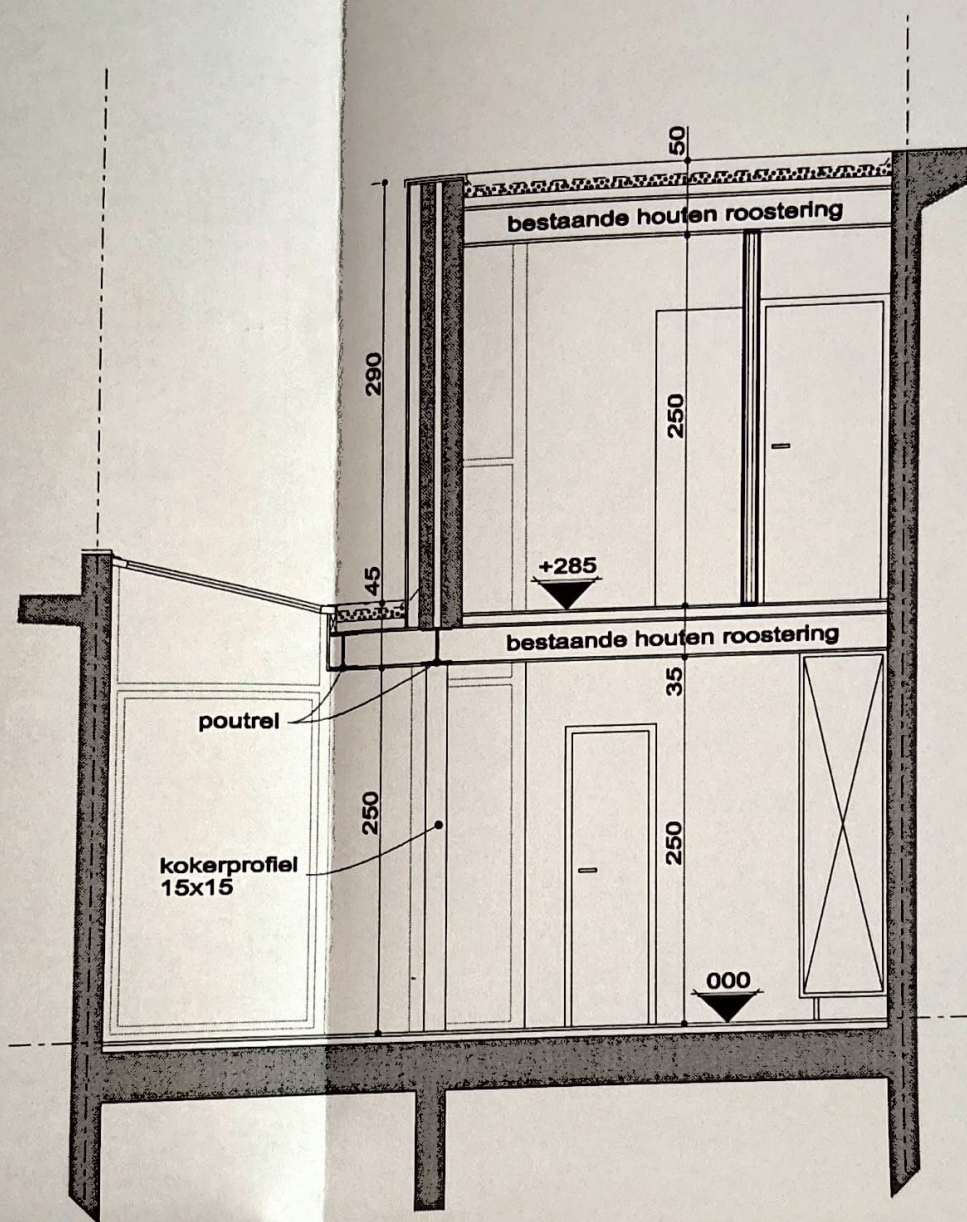

Nieuwe toestand snede BB