

Erkend Organisme

ACEG
 Romeinsesteenweg 524 / 28b
 1853 Strombeek-Bever
 Tel.: 02 880 88 90
 e-mail: info@aceg.be



Plaats van de elektrische installatie

Rafael Batle
 Kerkhofstraat 637
 2850 Boom
 GSM: 0468 20 28 27
 e-mail: rafabatle@hotmail.com

Installateur


TJ-Technics bvba
 Europastraat 19
 2850 Boom
 GSM: 0478 58 64 61
 e-mail: info@tjtechnics.be
 BTW BE 0665.695.756



p. 1/6
Eendraadschema

Datum: 14/11/2019

3 x 400V + N ~ 50Hz

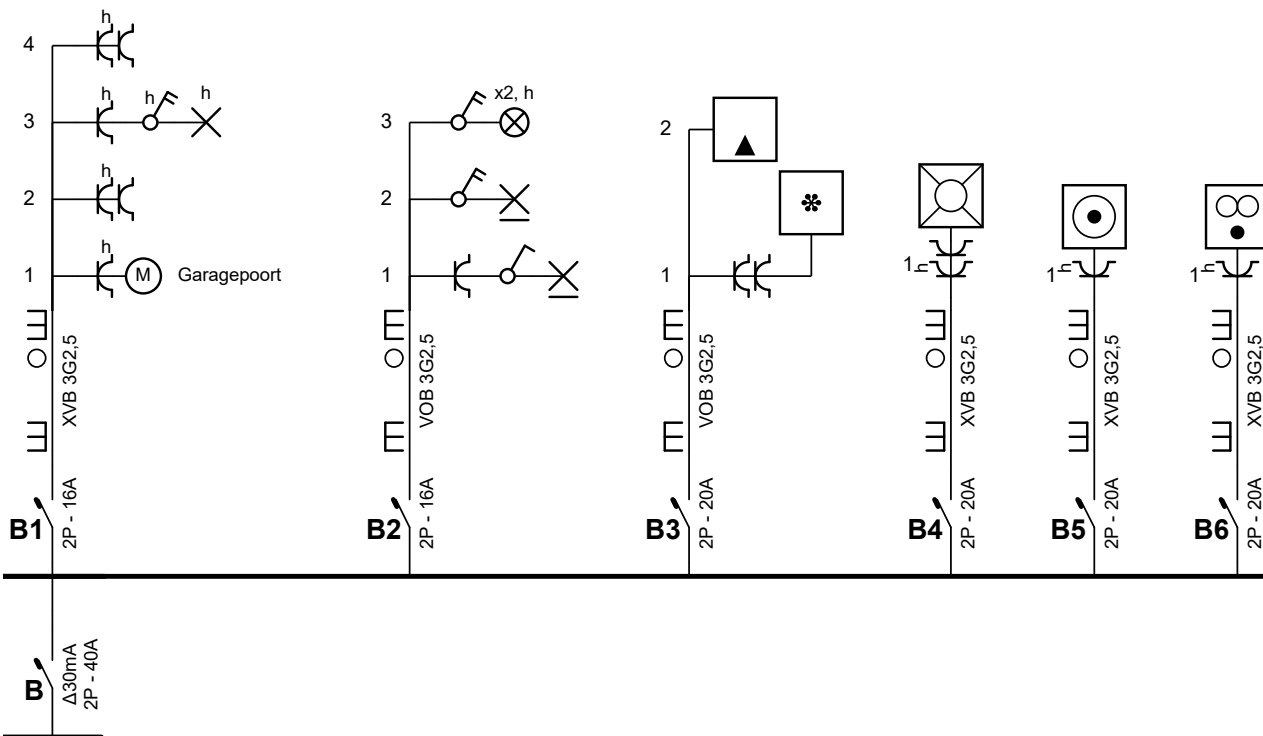

Erkend Organisme

ACEG
 Romeinsesteenweg 524 / 28b
 1853 Strombeek-Bever
 Tel.: 02 880 88 90
 e-mail: info@aceg.be



Plaats van de elektrische installatie

Rafael Batle
 Kerkhofstraat 637
 2850 Boom
 GSM: 0468 20 28 27
 e-mail: rafabatle@hotmail.com

Installateur

TJ-Technics bvba
 Europastraat 19
 2850 Boom
 GSM: 0478 58 64 61
 e-mail: info@tjtechnics.be
 BTW BE 0665.695.756




p. 2/6
Eendraadschema

Datum: 14/11/2019

3 x 400V + N ~ 50Hz

Gelijkvloers

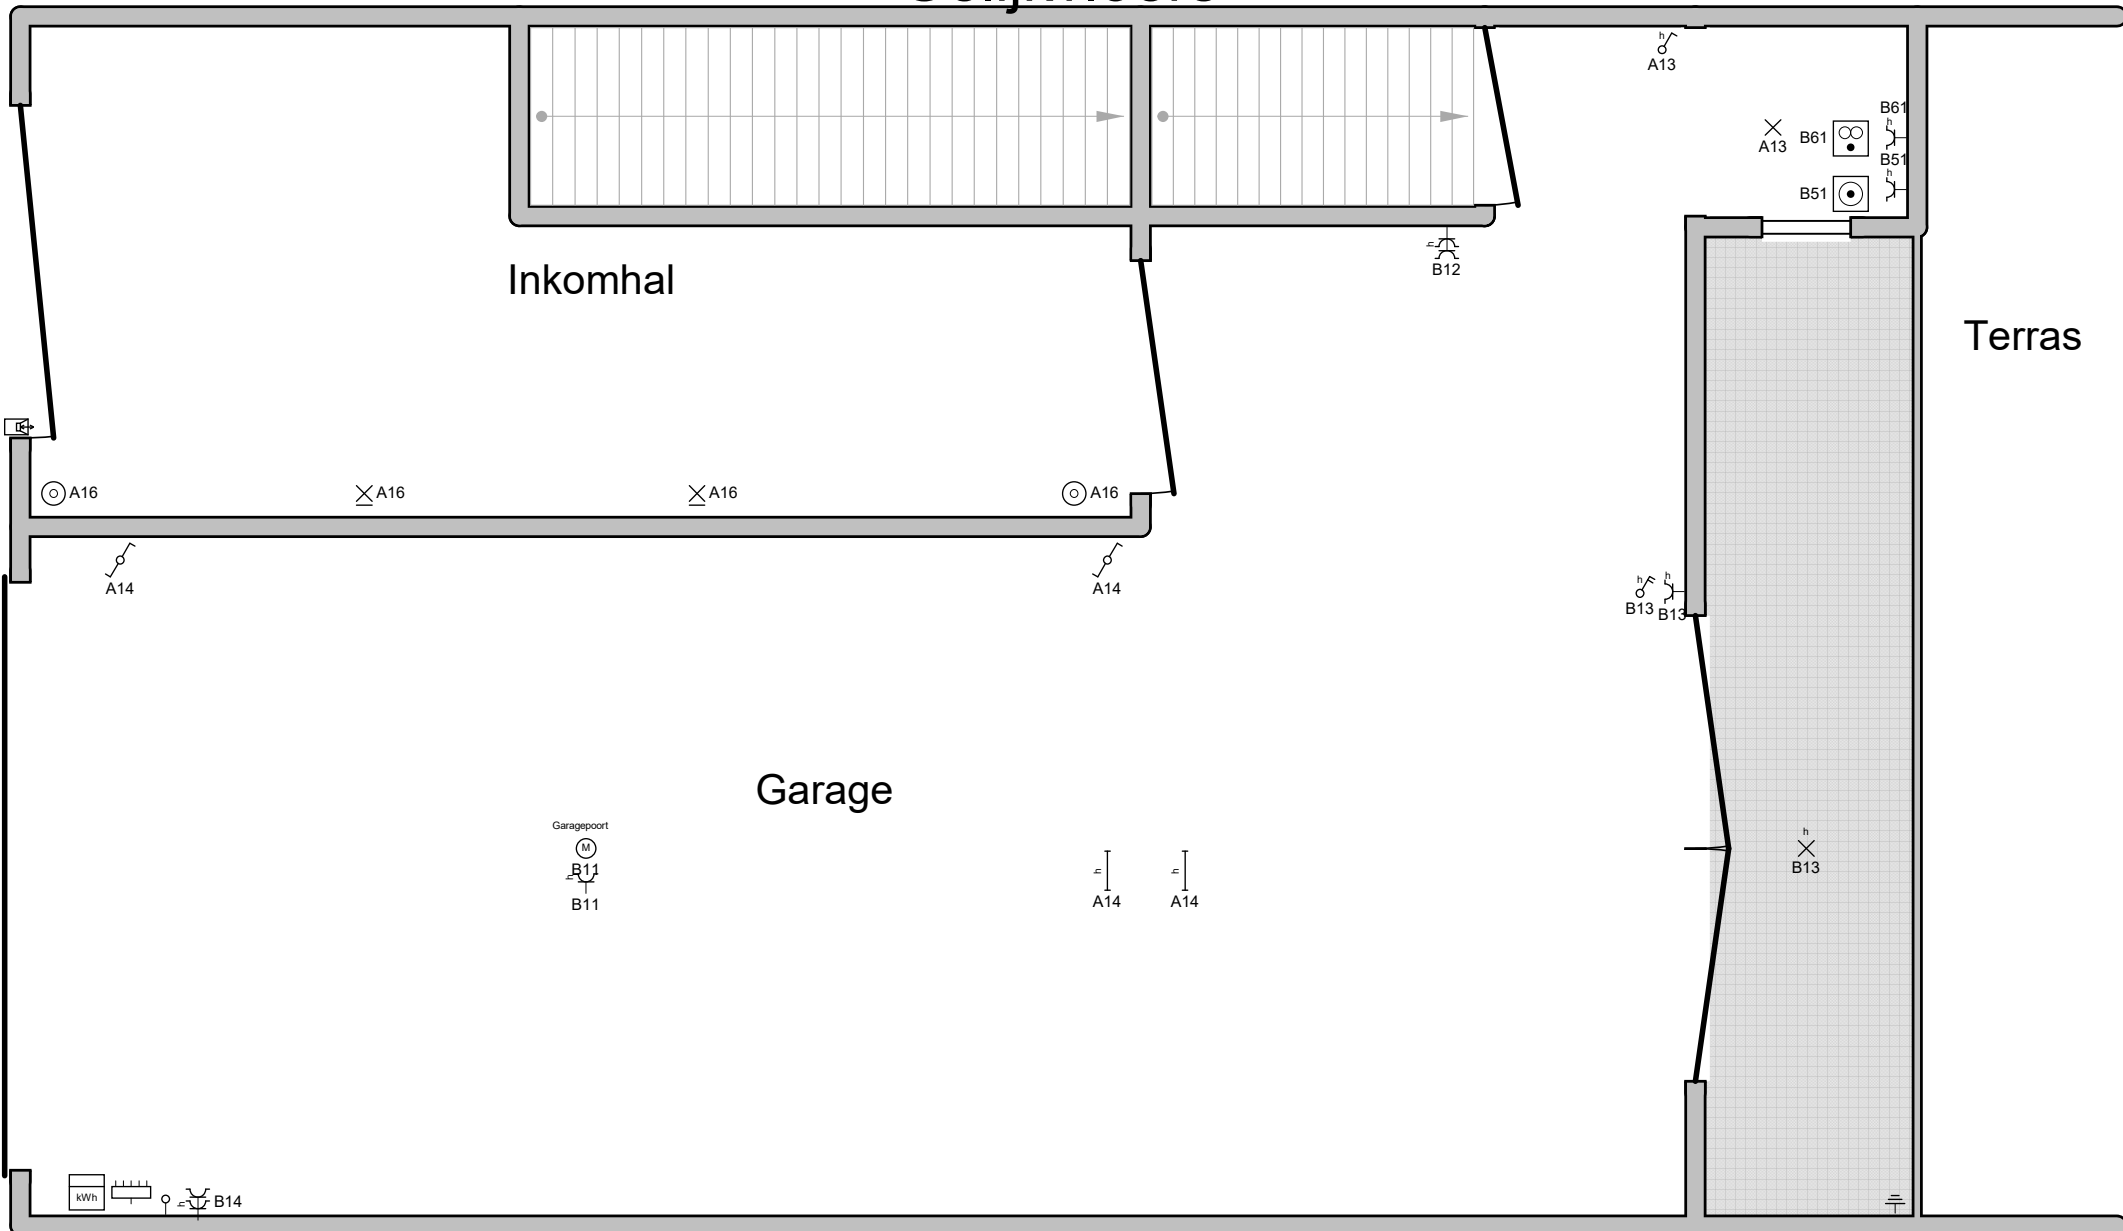

Erkend Organisme

ACEG
 Romeinsesteenweg 524 / 28b
 1853 Strombeek-Bever
 Tel.: 02 880 88 90
 e-mail: info@aceg.be



Plaats van de elektrische installatie

Rafael Batle
 Kerkhofstraat 637
 2850 Boom
 GSM: 0468 20 28 27
 e-mail: rafabatle@hotmail.com

Installateur

TJ-Technics bvba
 Europastraat 19
 2850 Boom
 GSM: 0478 58 64 61
 e-mail: info@tjtechnics.be
 BTW BE 0665.695.756




p. 3/6

Situatieschema

Datum: 14/11/2019

3 x 400V + N ~ 50Hz

1e Verdieping

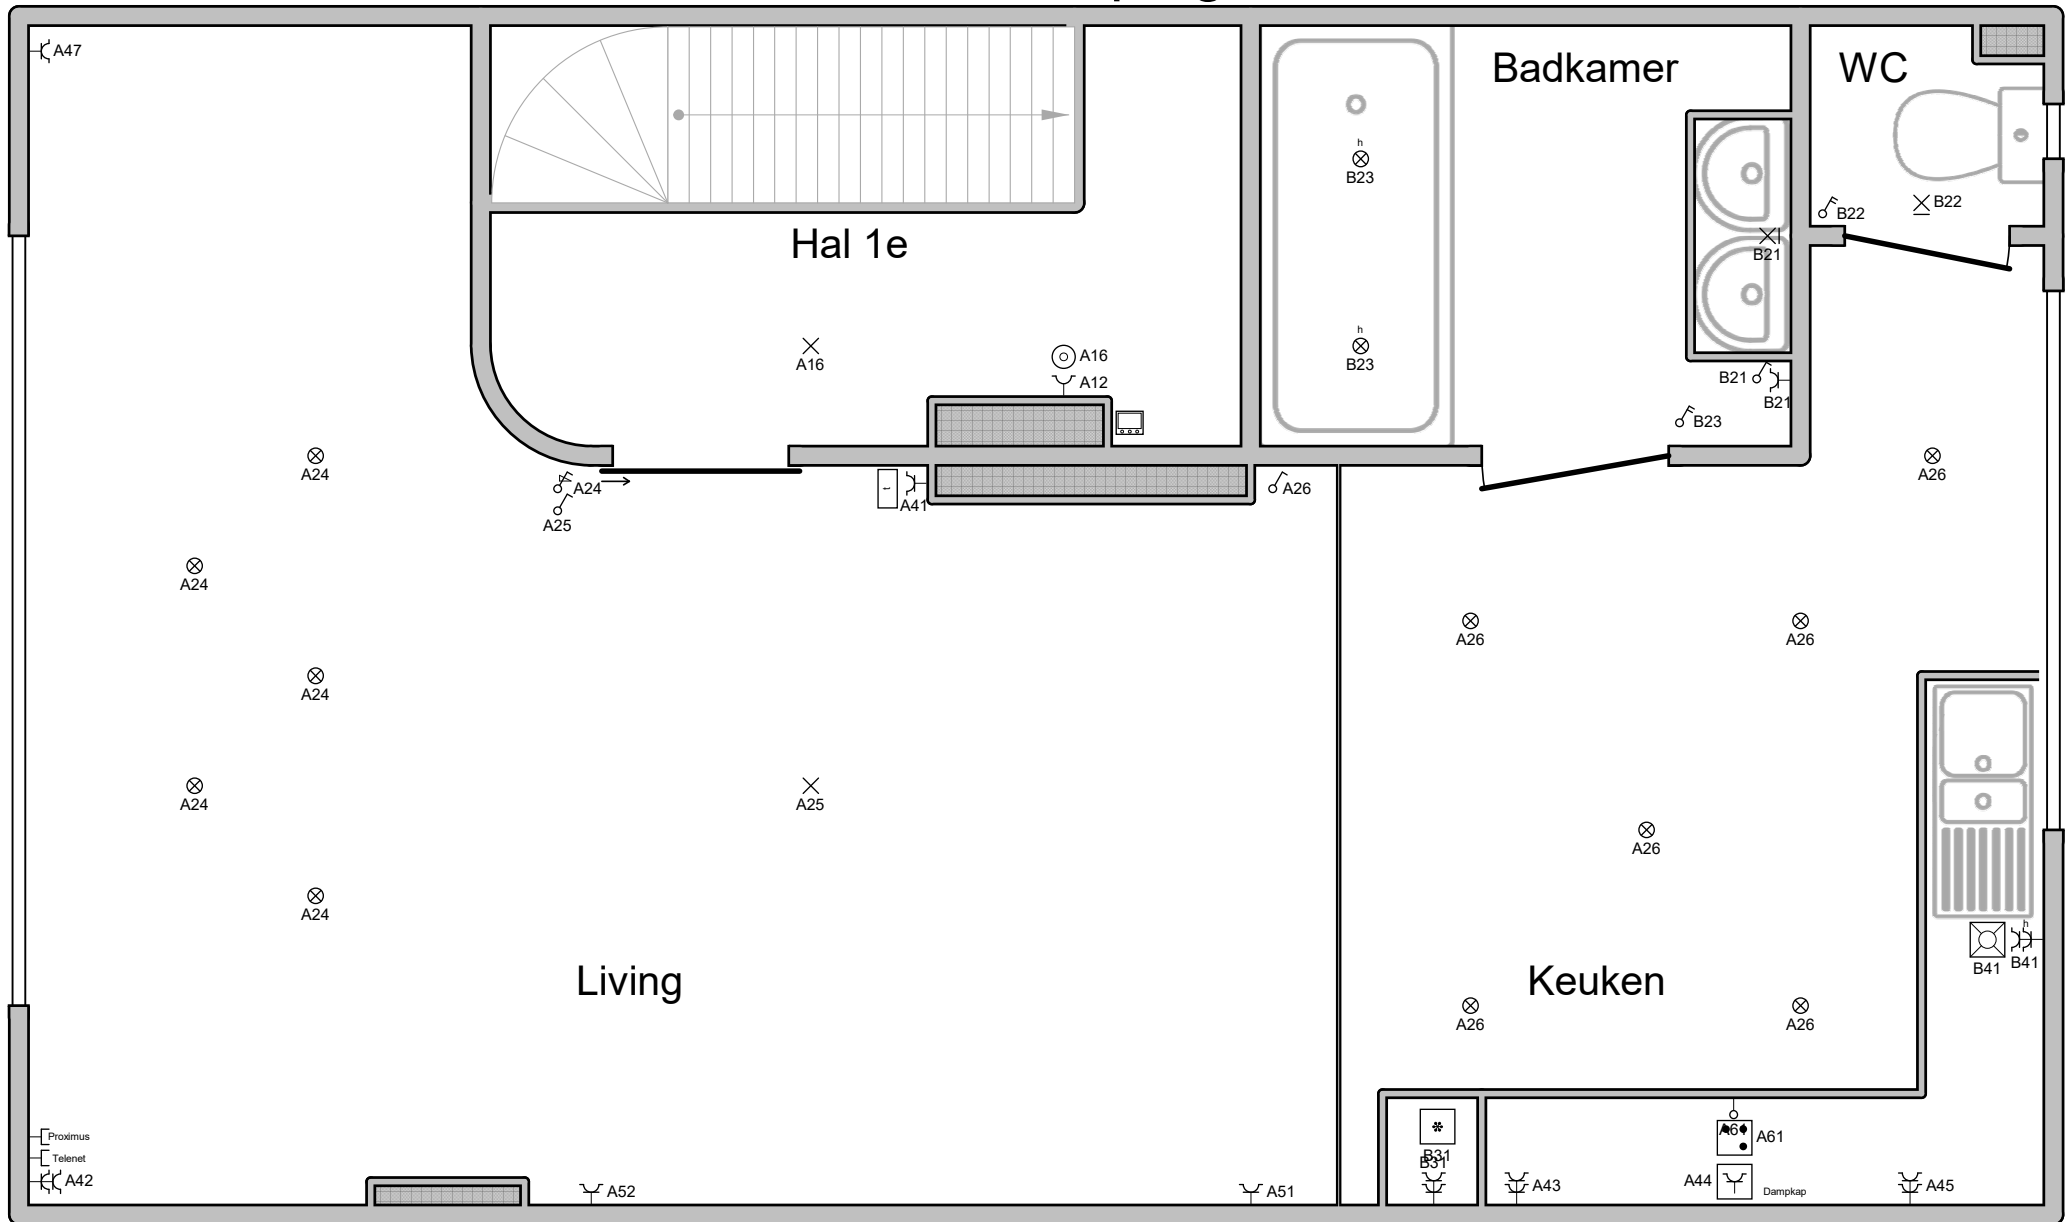

Erkend Organisme

ACEG
 Romeinsesteenweg 524 / 28b
 1853 Strombeek-Bever
 Tel.: 02 880 88 90
 e-mail: info@aceg.be



Plaats van de elektrische installatie

Rafael Batle
 Kerkhofstraat 637
 2850 Boom
 GSM: 0468 20 28 27
 e-mail: rafabatle@hotmail.com

Installateur

TJ-Technics bvba
 Europastraat 19
 2850 Boom
 GSM: 0478 58 64 61
 e-mail: info@tjtechnics.be
 BTW BE 0665.695.756




p. 4/6 Situatieschema

Datum: 14/11/2019

3 x 400V + N ~ 50Hz

2e Verdieping

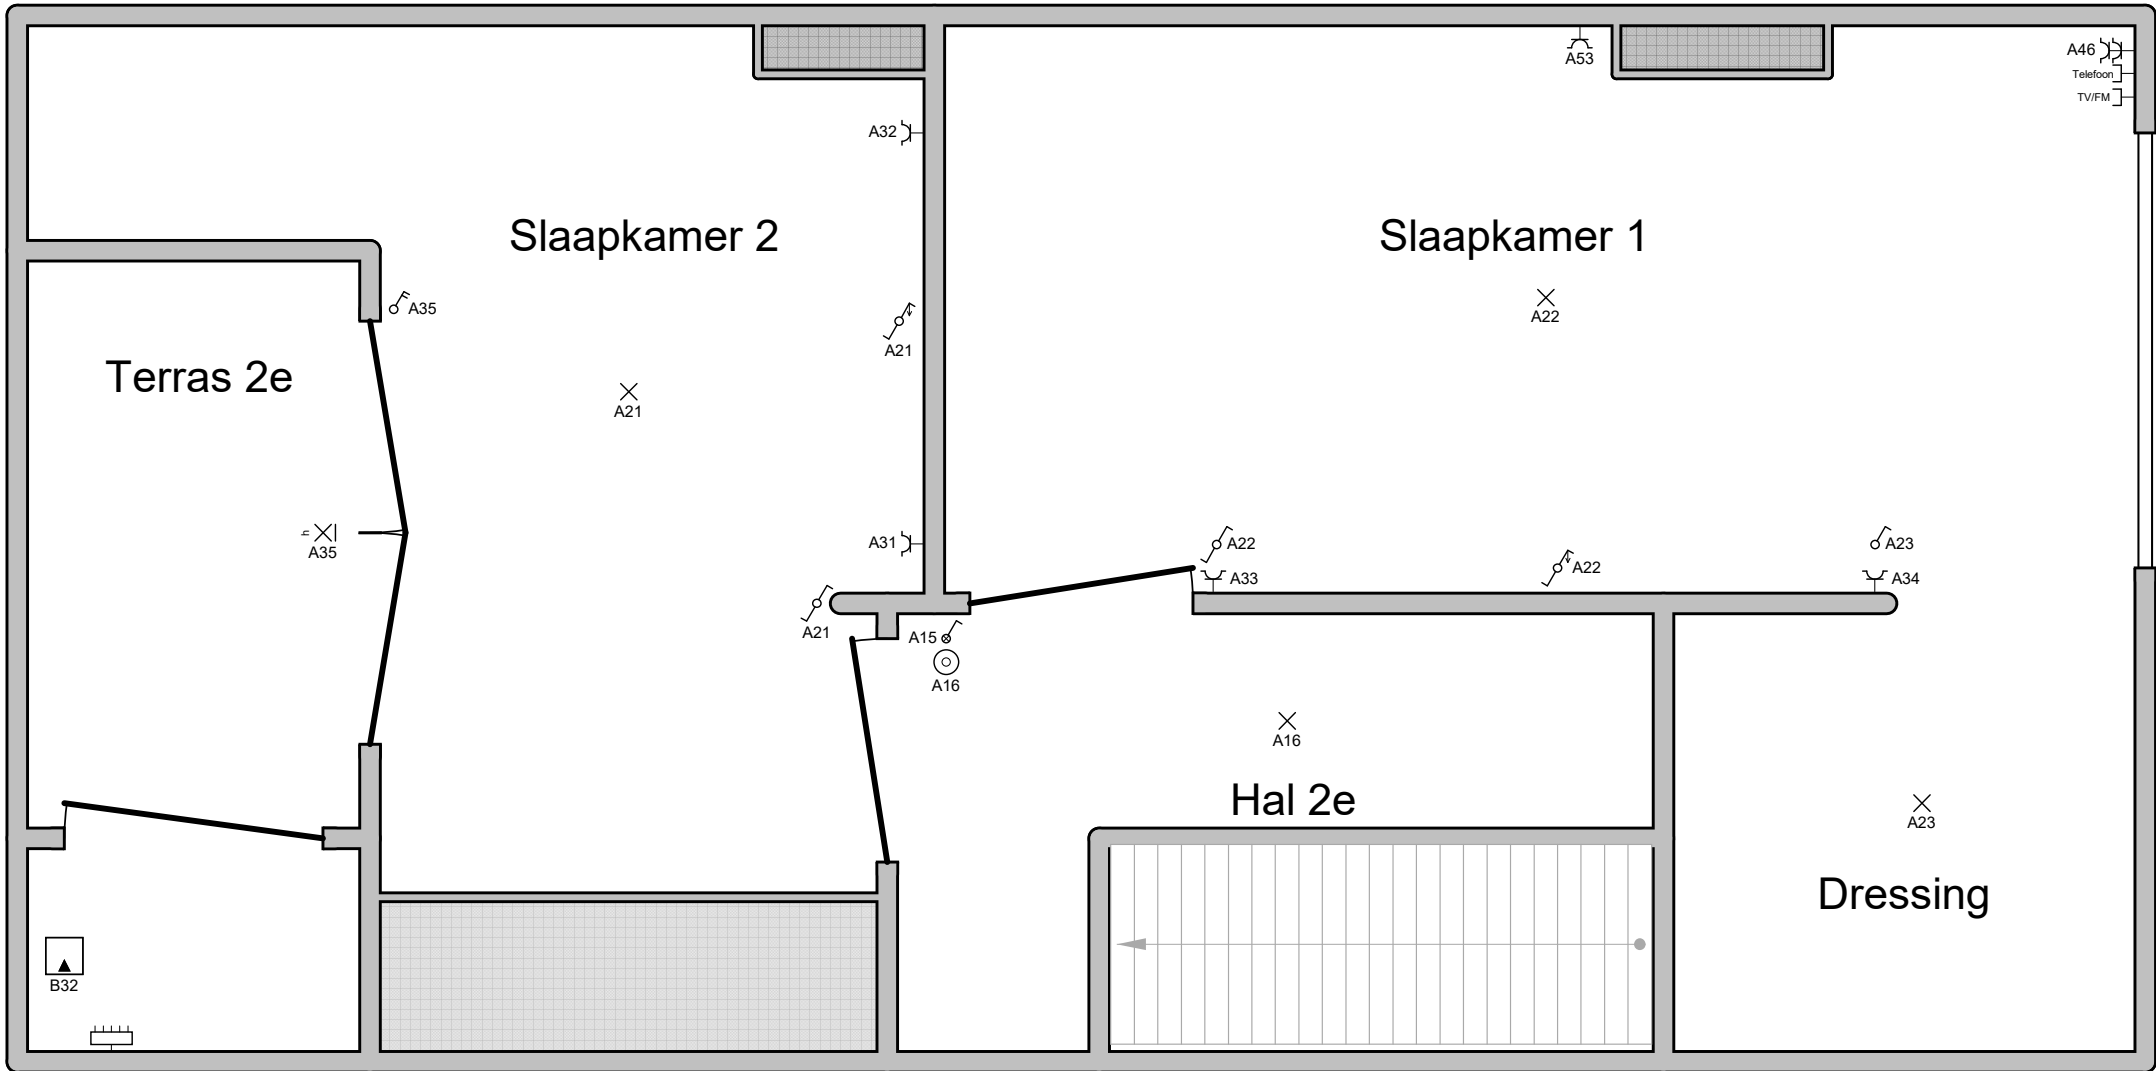

Erkend Organisme

ACEG
 Romeinsesteenweg 524 / 28b
 1853 Strombeek-Bever
 Tel.: 02 880 88 90
 e-mail: info@aceg.be



Plaats van de elektrische installatie

Rafael Batle
 Kerkhofstraat 637
 2850 Boom
 GSM: 0468 20 28 27
 e-mail: rafabatle@hotmail.com

Installateur

TJ-Technics bvba
 Europastraat 19
 2850 Boom
 GSM: 0478 58 64 61
 e-mail: info@tjtechnics.be
 BTW BE 0665.695.756




p. 5/6 Situatieschema


Datum: 14/11/2019

3 x 400V + N ~ 50Hz

Zolder

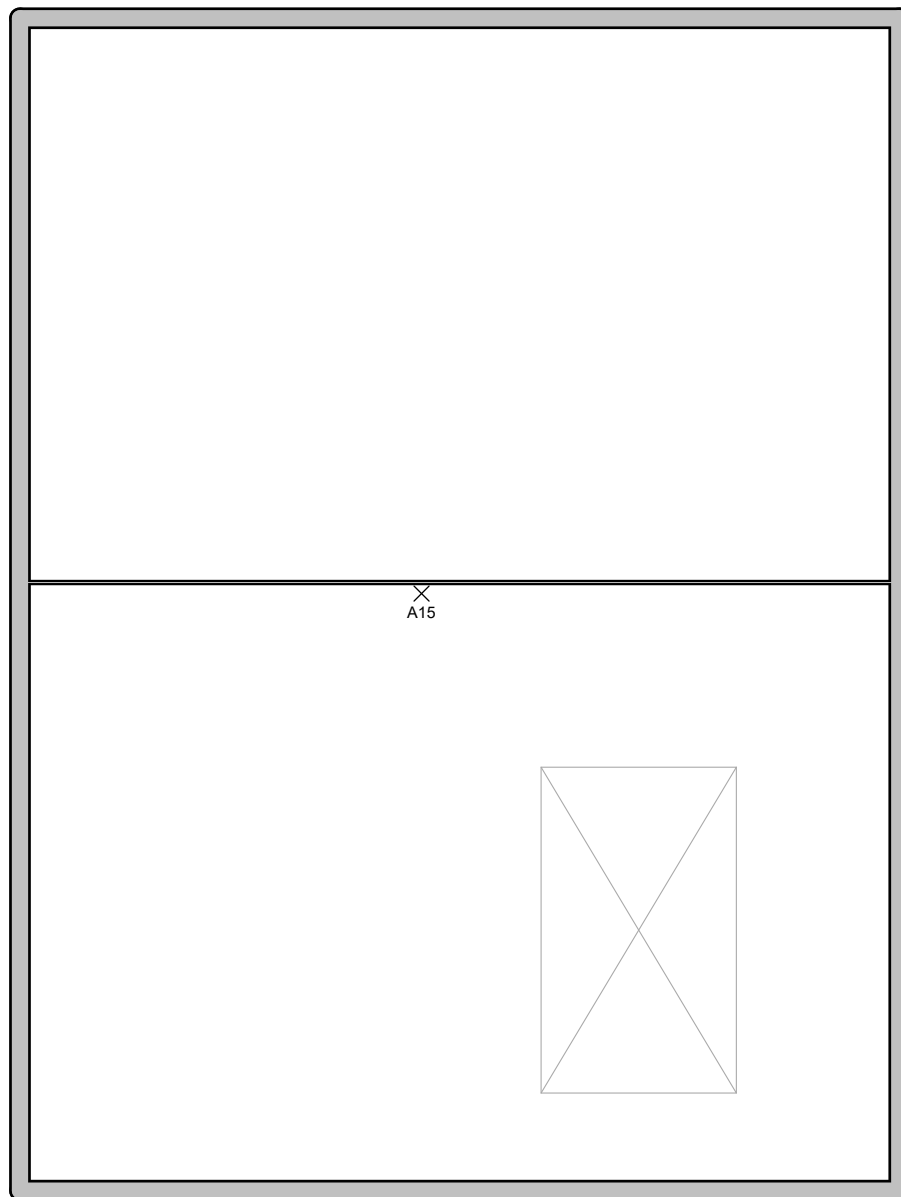

Kelder

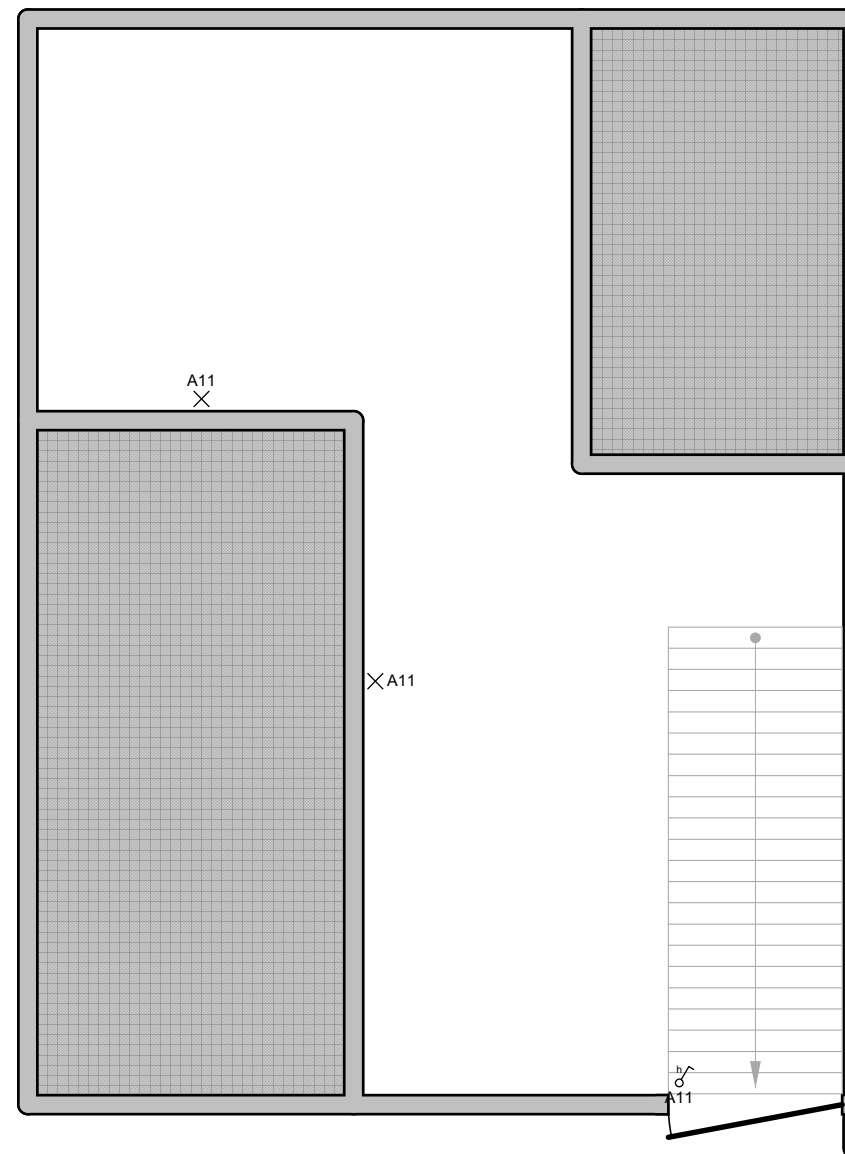

Erkend Organisme

ACEG
Romeinsesteenweg 524 / 28b
1853 Strombeek-Bever
Tel.: 02 880 88 90
e-mail: info@aceg.be



Plaats van de elektrische installatie

Rafael Batle
Kerkhofstraat 637
2850 Boom
GSM: 0468 20 28 27
e-mail: rafabatle@hotmail.com

Installateur

TJ-Technics bvba
Europastraat 19
2850 Boom
GSM: 0478 58 64 61
e-mail: info@tjtechnics.be
BTW BE 0665.695.756

TJ-Technics
ALGEMENE ELEKTRICITEITSWERKEN

p. 6/6

Situatieschema

Datum: 14/11/2019

3 x 400V + N ~ 50Hz