


# BG

getekend aan  
1402/2007

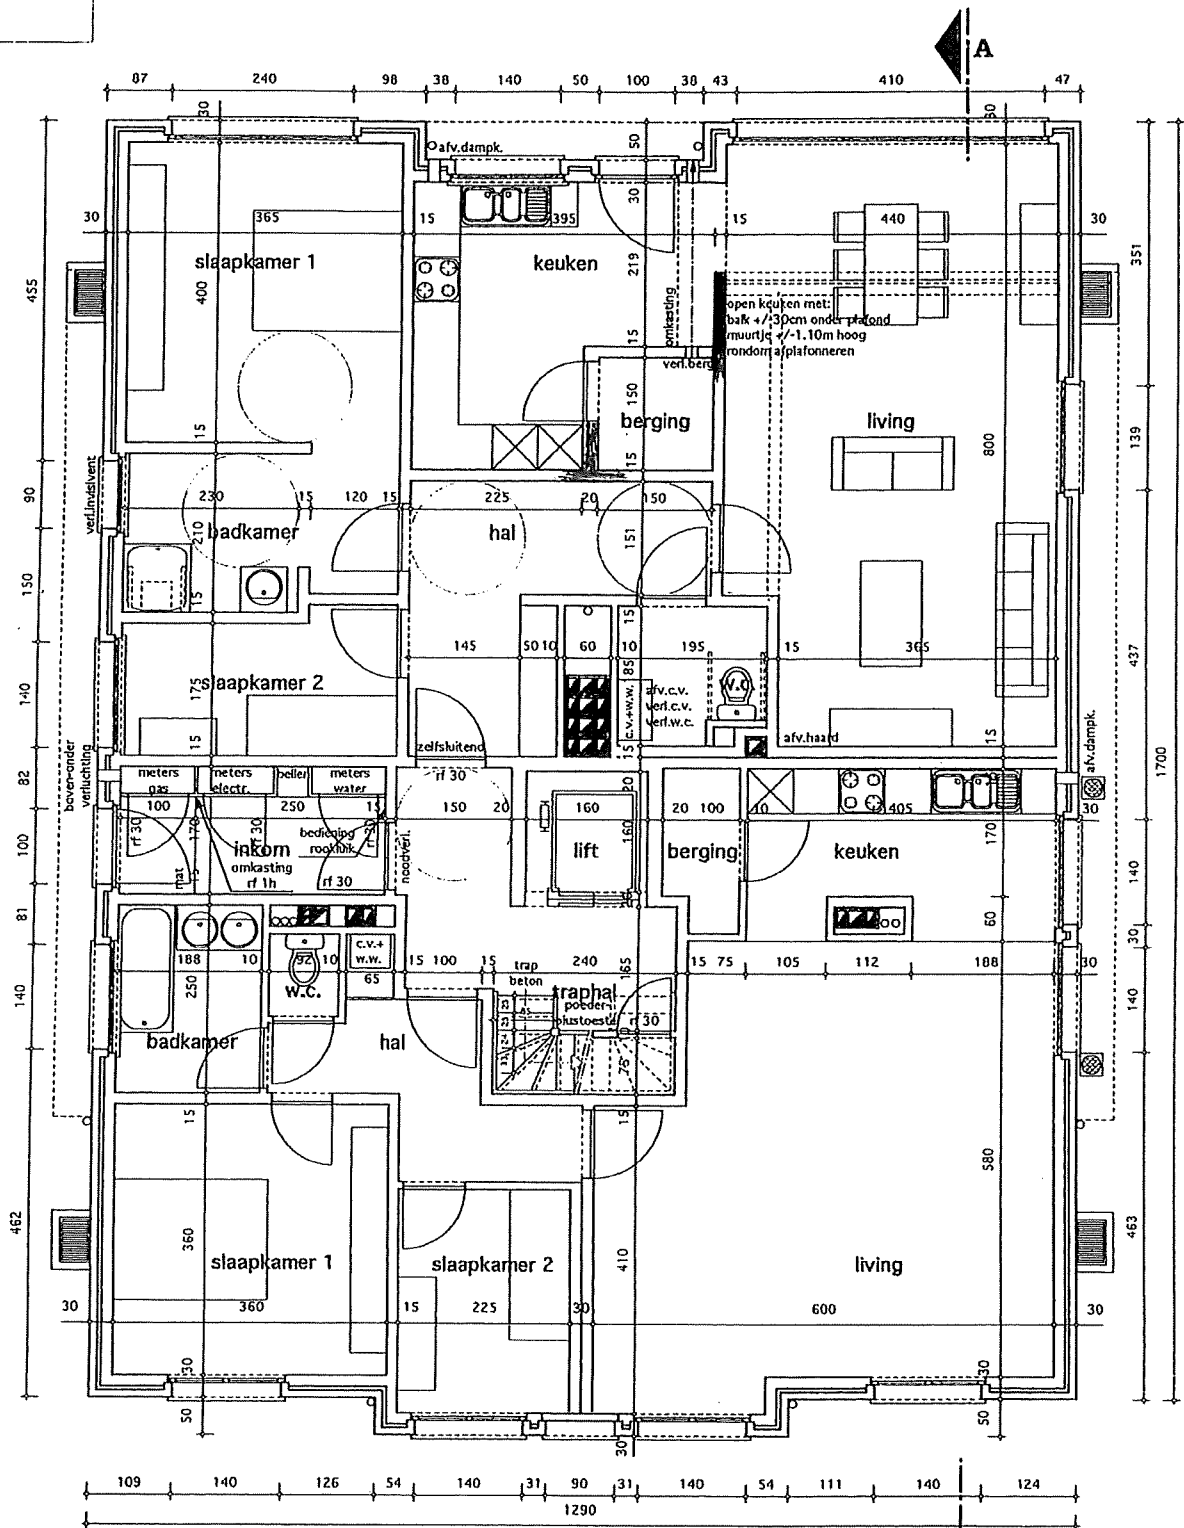

## GELIJKVLOERS

Getekend "Ne Varietur" als  
bijlage aan een akte verleden  
voor notaris L. Lamot te Niel  
op 9 februari 2007

*Handwritten signature: Houwelaers*

VAN GASTEL DE WEERDT ARCHITECTEN



|                |                   |
|----------------|-------------------|
| Gappartementen |                   |
| Nauwelaers     |                   |
| datum          | 22 augustus 2006  |
| plan           | bg variant        |
| schaal         | 1:50              |
| architecten    | Eric DW - Dirk VG |